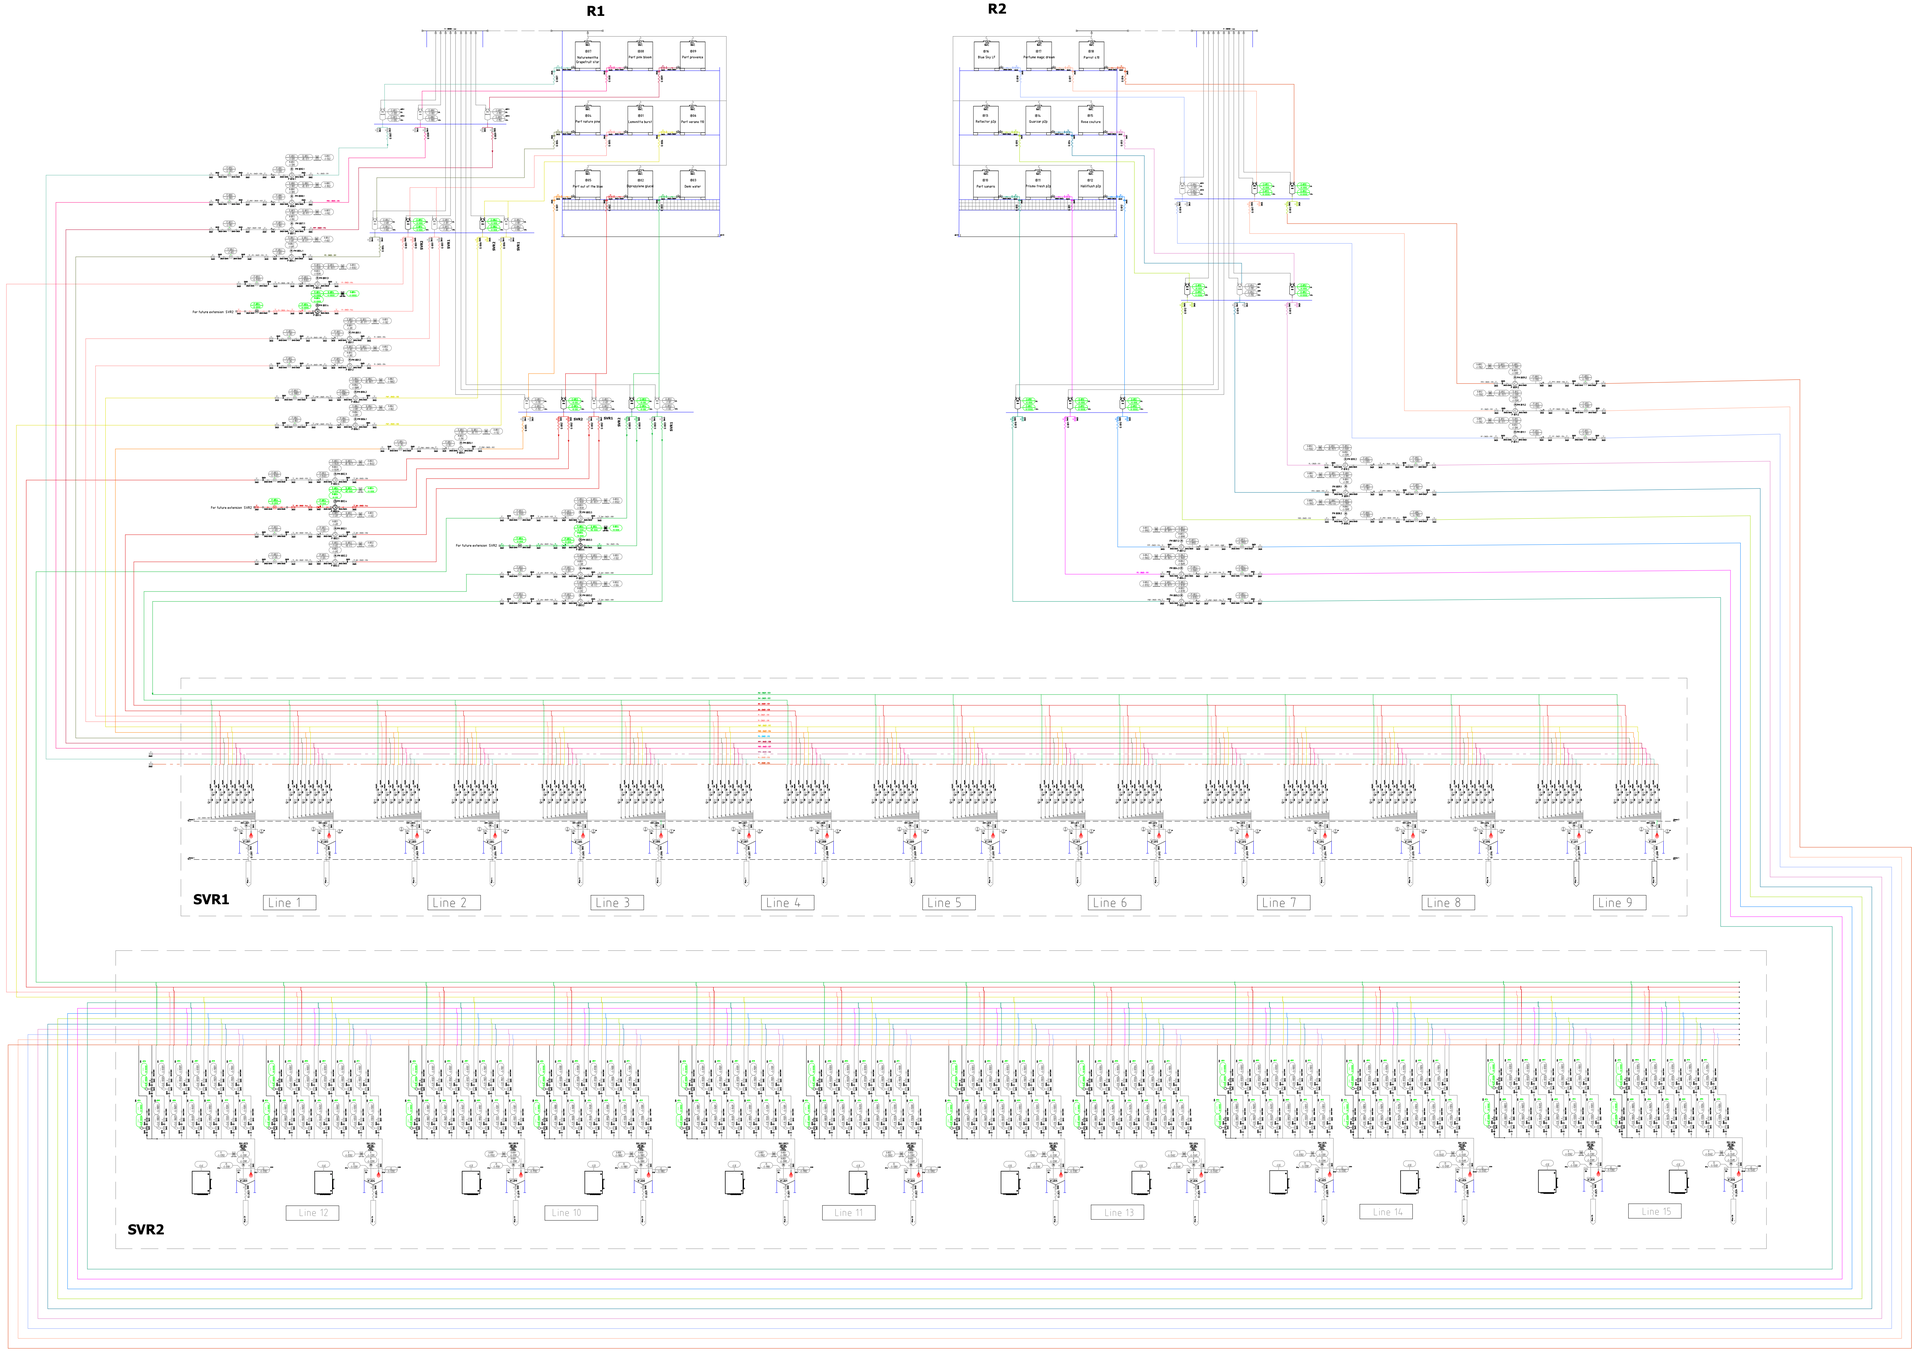

REV.	Opis revizije / Revision description	Datum/Date	Crtao/Drawn	Overio/Appr.
1	—	—	—	—
2	—	—	—	—
3	—	—	—	—

delta inženjering
www.deltainzenjering.rs

	Ime i prezime / Name	Paraf/Sign.
Odg. projektant: Respon. designer:	Slavica Rosvac, dipl.ing.tehn.	
Licenca odg.proj. Res. des. license:	371 4480 03	
Vrsta tehn. dok. Project type:	IDR - Idejno rešenje	
Datum: Date:	Mart 2025	
Projekcija: Projection:		
Deo projekta: Project part:	7 - Tehnologija	

Investitor: Client: HENKEL Srbija d.o.g. Beograd, Ogranak Kruševac, Fabrikal za proizvodnju detergenata

Objekat: Facility: HENKEL Srbija d.o.o. Beograd, izmena građevinske dozvole za objekat SVR 2 i priključenje objekata SVR i magacina sirovina tako što se dozvoljava izgradnja SVR2 rekonstrukcija i priključenjeSVR1 i magacina sirovina uz izgradnju jedinstvenih tehnoloških linija za proizvodnju sredstava za održavanje i negu toaleta

Kruševac, k.p. 1370-1 K.O. Dedina

Razmera: Scale:	Naziv crteža: Drawing name:	Crtež broj: Drawing number:	Listovi: Page/of:
1:200	PID_DOZIRANJE TEČNIH SIROVINA	32/18-01-IDR-7.1-02	1/1
			Rev. 3