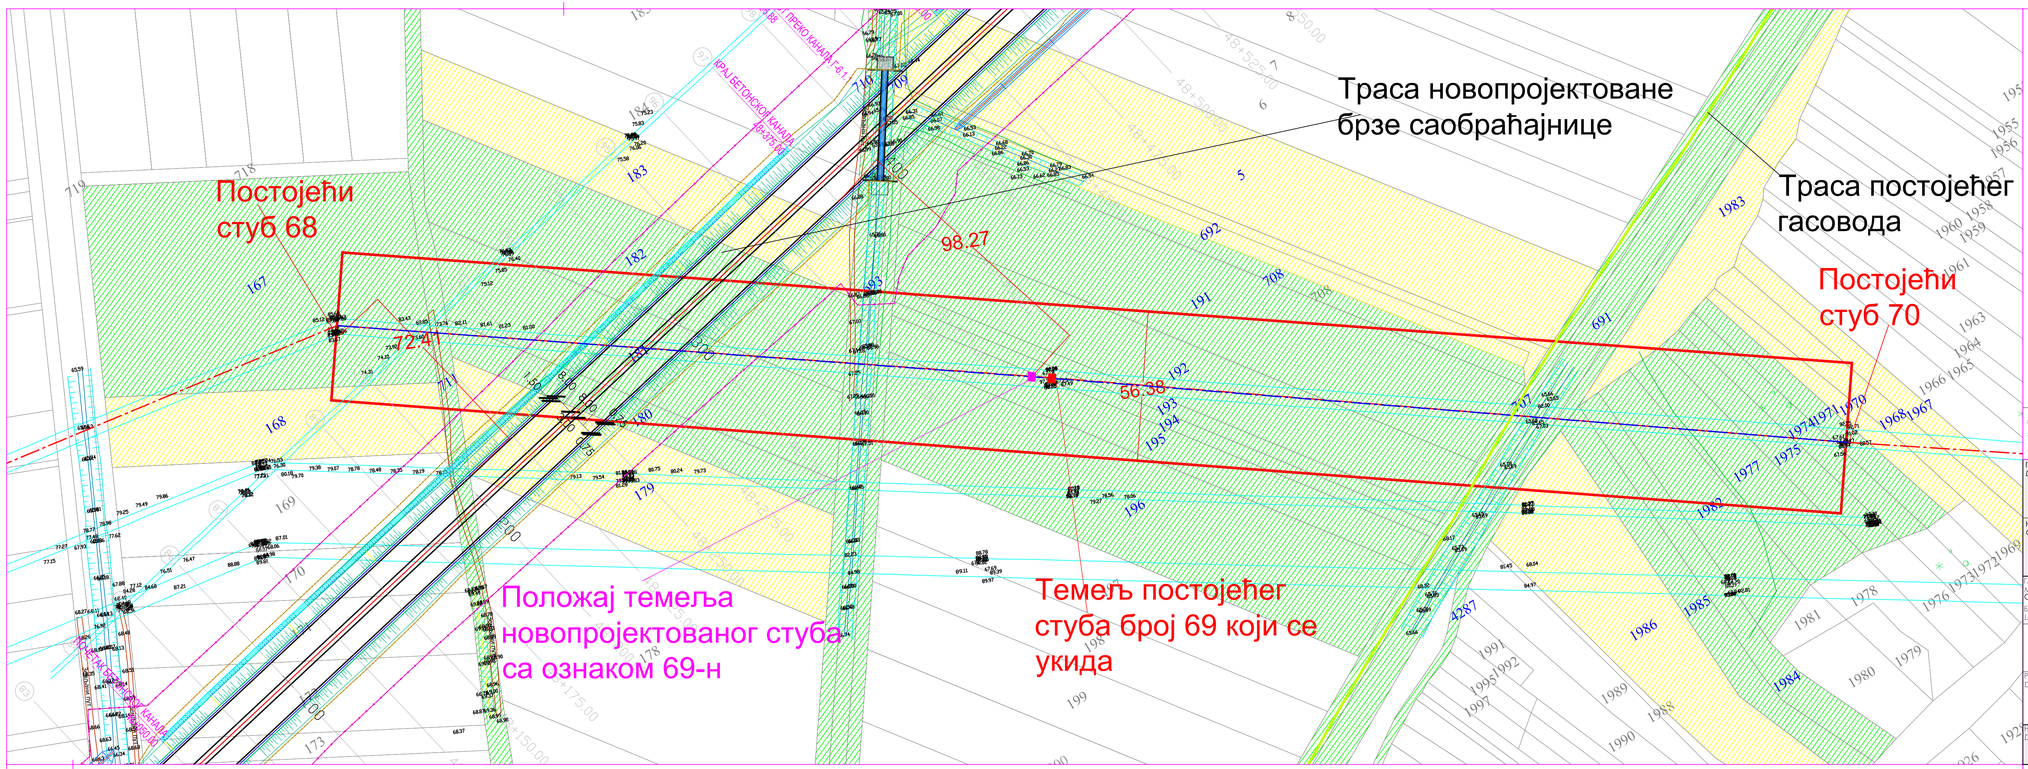

Парцеле које су предмет захтева

Парцеле које су у обухвату заштитне зоне

Заштитна зона трасе између стубова 68 - 69 - 70
Поклапа се са заштитном зоном нове трасе између стубова 68 - 69-н - 70

1977 Ознака парцеле у обухвату

Позиција новог стуба 69-н

Позиција постојећег стуба 69

оса постојећег далековода

оса измештеног далековода (поклапа се са осом постојећег далековода)

Траса постојећег гасовода

Ситуациони приказ трасе далековода 110 kV број 1196/2

ТС Рудник 3 - ТС Велико Градиште
Реконструкција појединачног електропреносног стуба на ДВ 110 kV број 1196/2 ТС Рудник 3 - ТС Велико Градиште

Затезно поље 68 - 69-н - 74

Инвеститор:
Investor:
EMC
АД "Електромрежа Србије"
Кнеза Милоша 11
Београд

Пројектна организација:
Designer company:
IEE Consult s.e. d.o.o.
Милутиновић 8, 21000 Нови Сад
Tel/Fax: +381 21 689 4600
e-mail: biosko.vasiljevic@iee.rs
web: www.iee-corporation.com

Финансијер:
Financier:
КОРИДОРИ СРБИЈЕ
Република Србија,
ЈП "Путеви Србије", Београд,
"Коридори Србије" д.о.о. Београд

Наручилац:
Client:
山东高速集团有限公司
CHINA SHANDONG INTERNATIONAL ECONOMIC & TECHNICAL COOPERATION GROUP LTD

Објекат: / Object:
Појединачни електропреносни стуб на ДВ 110 kV број 1196/2 ТС Рудник 3 - ТС Велико Градиште, Општина Велико Градиште, КО Кумане
Individual transmission pole on DV 110 kV number 1196/2 PS Rudnik 3 - PS Veliko Gradište, Municipality of Veliko Gradište, CM Kumane

Главни пројектант:
Main Designer:
Страхиња Гушавац, дипл.инж.ел.
Број лиценце: 351 E556 07
Licence No.:

Потпис:
Signature:

Врста техничке документације:
Type of technical documentation:
ИДП - ИДЕЈНИ ПРОЈЕКАТ
PRELIMINARY DESIGN

Назив и ознака дела пројекта:
Title and mark of the project part:
0 - ГЛАВНА СВЕСКА
0 - MAIN BOOK

Радни тим:
Design Team:
Дејан Зеркан, дипл.инж.ел.
Николета Мисита, дипл.инж.ел.
Никола Маравић, дипл.инж.ел.
Љубомир Гераћ, дипл.инж.ел.
Тодор Дрогићевић, дипл.инж.ел.

Назив и ознака свеске:
Title and mark of the book:
0. Главна свеска
0. Main book

Назив цртежа: *Drawing title:*	Датум: *Date:*	Размера: *Scale:*	Број пројекта: *Project Number:*	Број цртежа: *Drawing No:*
Ситуација далековода број 1196/2 (распони 68-70) Situation OHL no. 1196/2 (spane 68-70)	Август 2024.	1/1.000	24-07-333	1