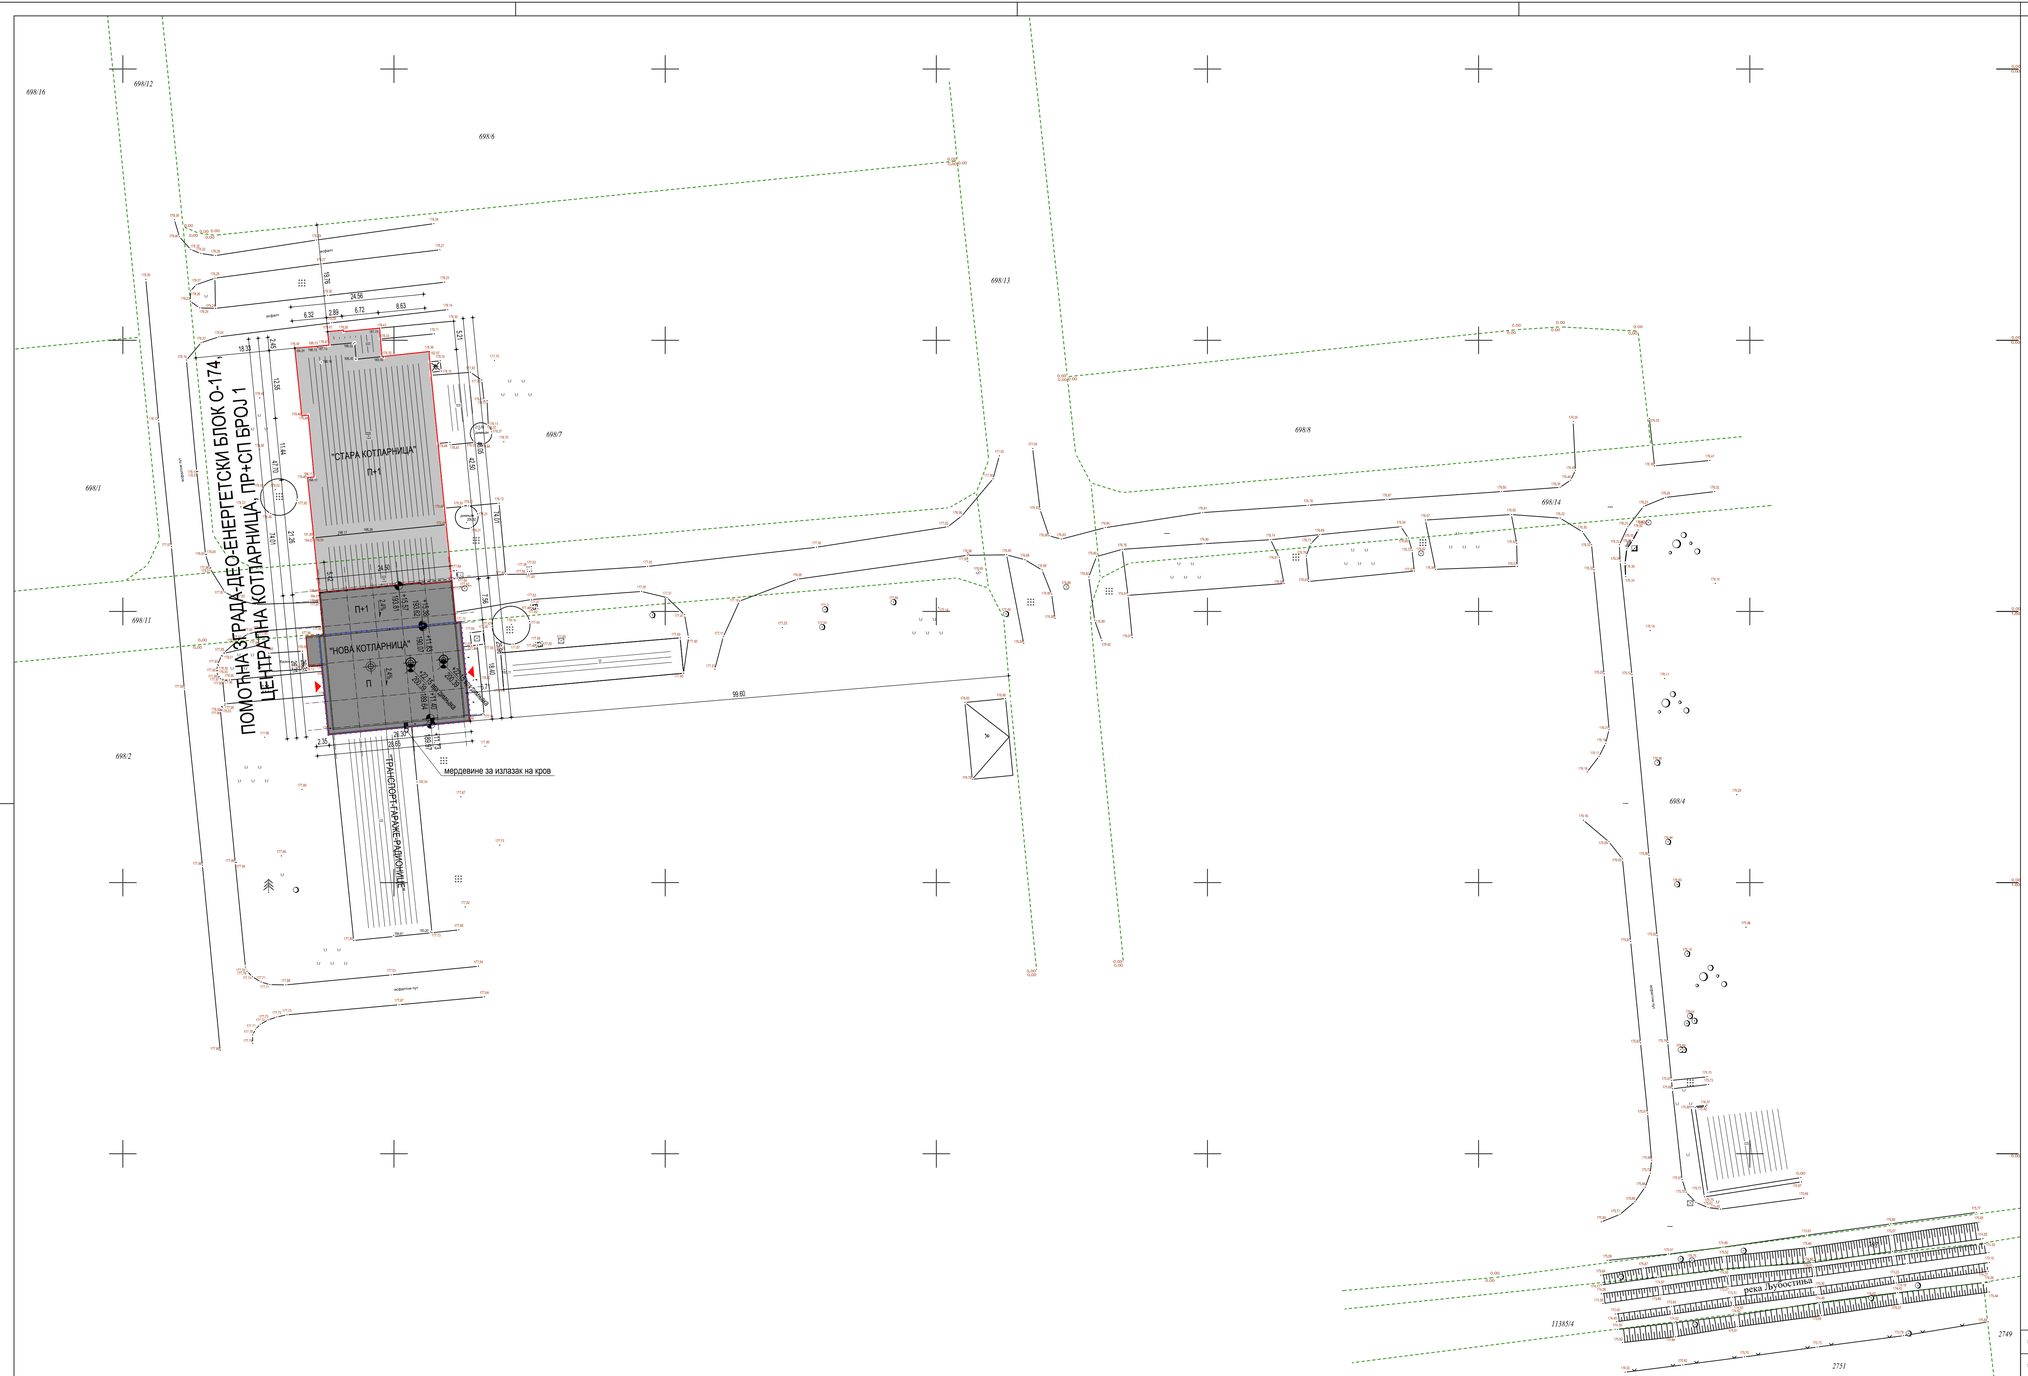

ЛЕГЕНДА:

- "СТАРА КОТЛАРНИЦА"
- "НОВА КОТЛАРНИЦА"
- део објекта који је предмет пројекта
- граница парцеле
- улаз у објекат

С

назив инвеститора	ЈКП „Крушик" а.д. Владике Николаја 59, 14 000 Ваљево
назив објекта	**ПОМОЋНА ЗГРАДА - ДЕО - ЕНЕРГЕТСКИ БЛОК О-174, ЦЕНТРАЛНА КОТЛАРНИЦА, ПР+СП БРОЈ 1**
локација објекта	ЈКП „Крушик" а.д. Владике Николаја 59, 14 000 Ваљево

PMC INŽENJERING	пројектант: ПМЦ Инжењеринг д.о.о., Булевар уметности 2, Београд		потпис главног пројектанта
	главни пројектант: Милош Миливојевић д.и.а.	број лиценце: 300 L788 12	

назив дела пројекта	0 – ГЛАВНА СВЕСКА	врста техничке документације: ИДР - Идејно решење		
назив цртежа	СИТУАЦИОНИ ПЛАН СА ОСНОВОМ КРОВА	цртеж бр.: 2	бројач: 1/1	укупно: 15
шифра документа	ИДР-0-0.9.2.	формат: 0	размера: 1:500	датум: 2024. год.

Овај цртеж је власништво инвеститора и ПМЦ инжењеринга. Цртеж се не може достављати и репродуковати без њихове писмене сагласности