ЛЕГЕНДА ОЗНАКА

- ознака осе
- ознака висинске коте
- ознака дубинске коте
- ознака пада

ЛЕГЕНДА МАТЕРИЈАЛА

- армирани бетон
- неармирани бетон
- цементна кошуљица
- опека
- хидроизолација
- шљунак

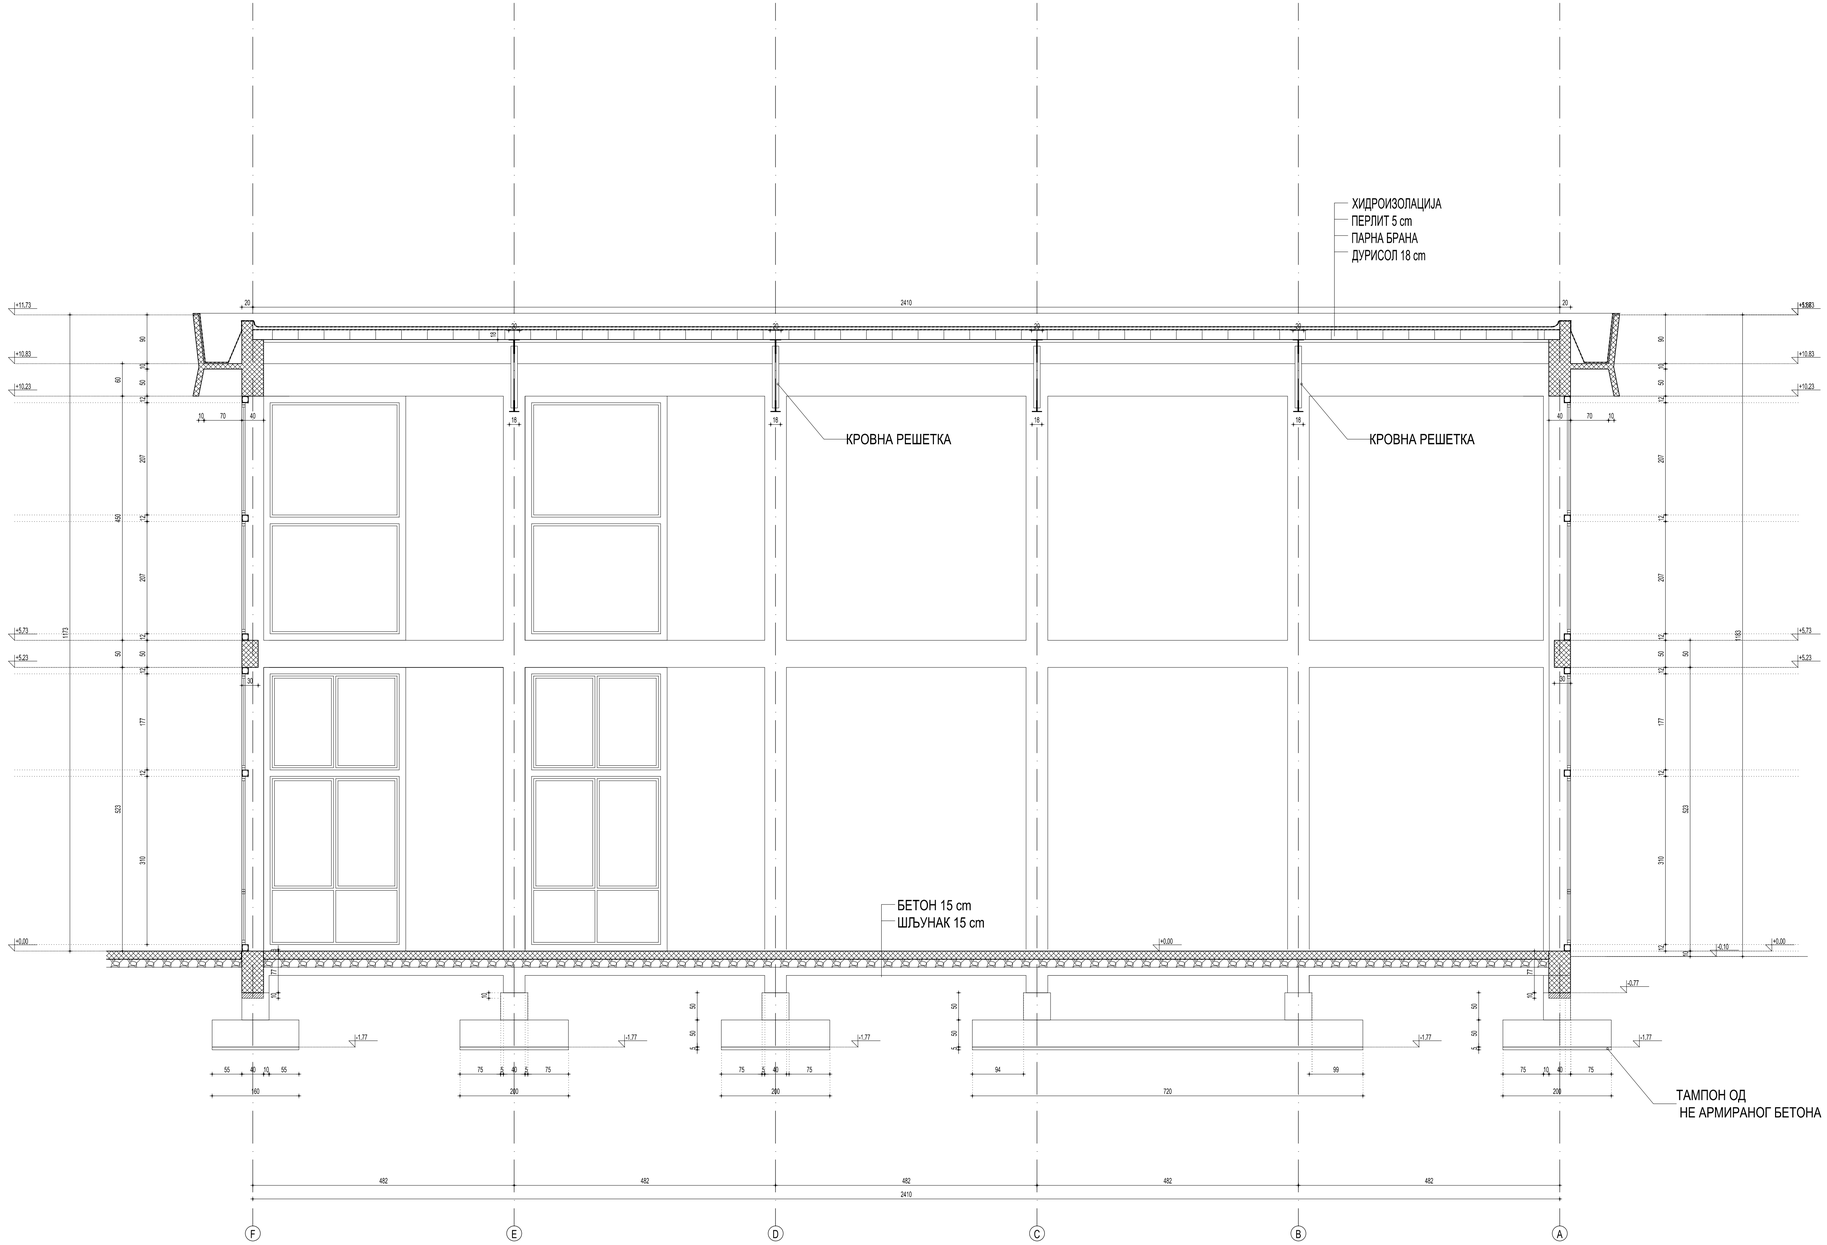

±0,00 = 178,24

назив инвеститора	ЖК „Крушик" а.д. Владике Николаја 59, 14 000 Ваљево		
назив објекта	**ПОМОЋНА ЗГРАДА - ДЕО - ЕНЕРГЕТСКИ БЛОК О-174, ЦЕНТРАЛНА КОТЛАРНИЦА, ПР+СП БРОЈ 1**		
локација објекта	ЖК „Крушик" а.д. Владике Николаја 59, 14 000 Ваљево		
пројектант: ПМЦ Инжењеринг д.о.о., Булевар уметности 2, Београд	главни пројектант: Милош Миливојевић д. и. а.	број лиценце: 300 L788 12	потпис одговорног пројектанта
	одговорни пројектант: Милош Миливојевић д. и. а.	број лиценце: 300 L788 12	
	сарадници		
назив дела пројекта	1– ПРОЈЕКАТ АРХИТЕКТУРЕ	врста техничке документације: ИДР - Идејно решење	
назив цртежа	ПРЕСЕК Б-Б ПОСТОЈЕЋЕ СТАЊЕ	цртеж бр.: 10	бројач: 1/1
шифра документа	ИДР-1-1.7.10.	формат: 0	размера: 1:50
			датум: 2024. год.

Овај цртеж је власништво инвеститора и ПМЦ инжењеринга. Цртеж се не може достављати и репродуковати без њихове писмене сагласности