



FABRIKA ZA PROIZVODNJU
KRISTALNIH MINERALNIH ĐUBRIVA
TEHNOLOŠKA ŠEMA CMKP

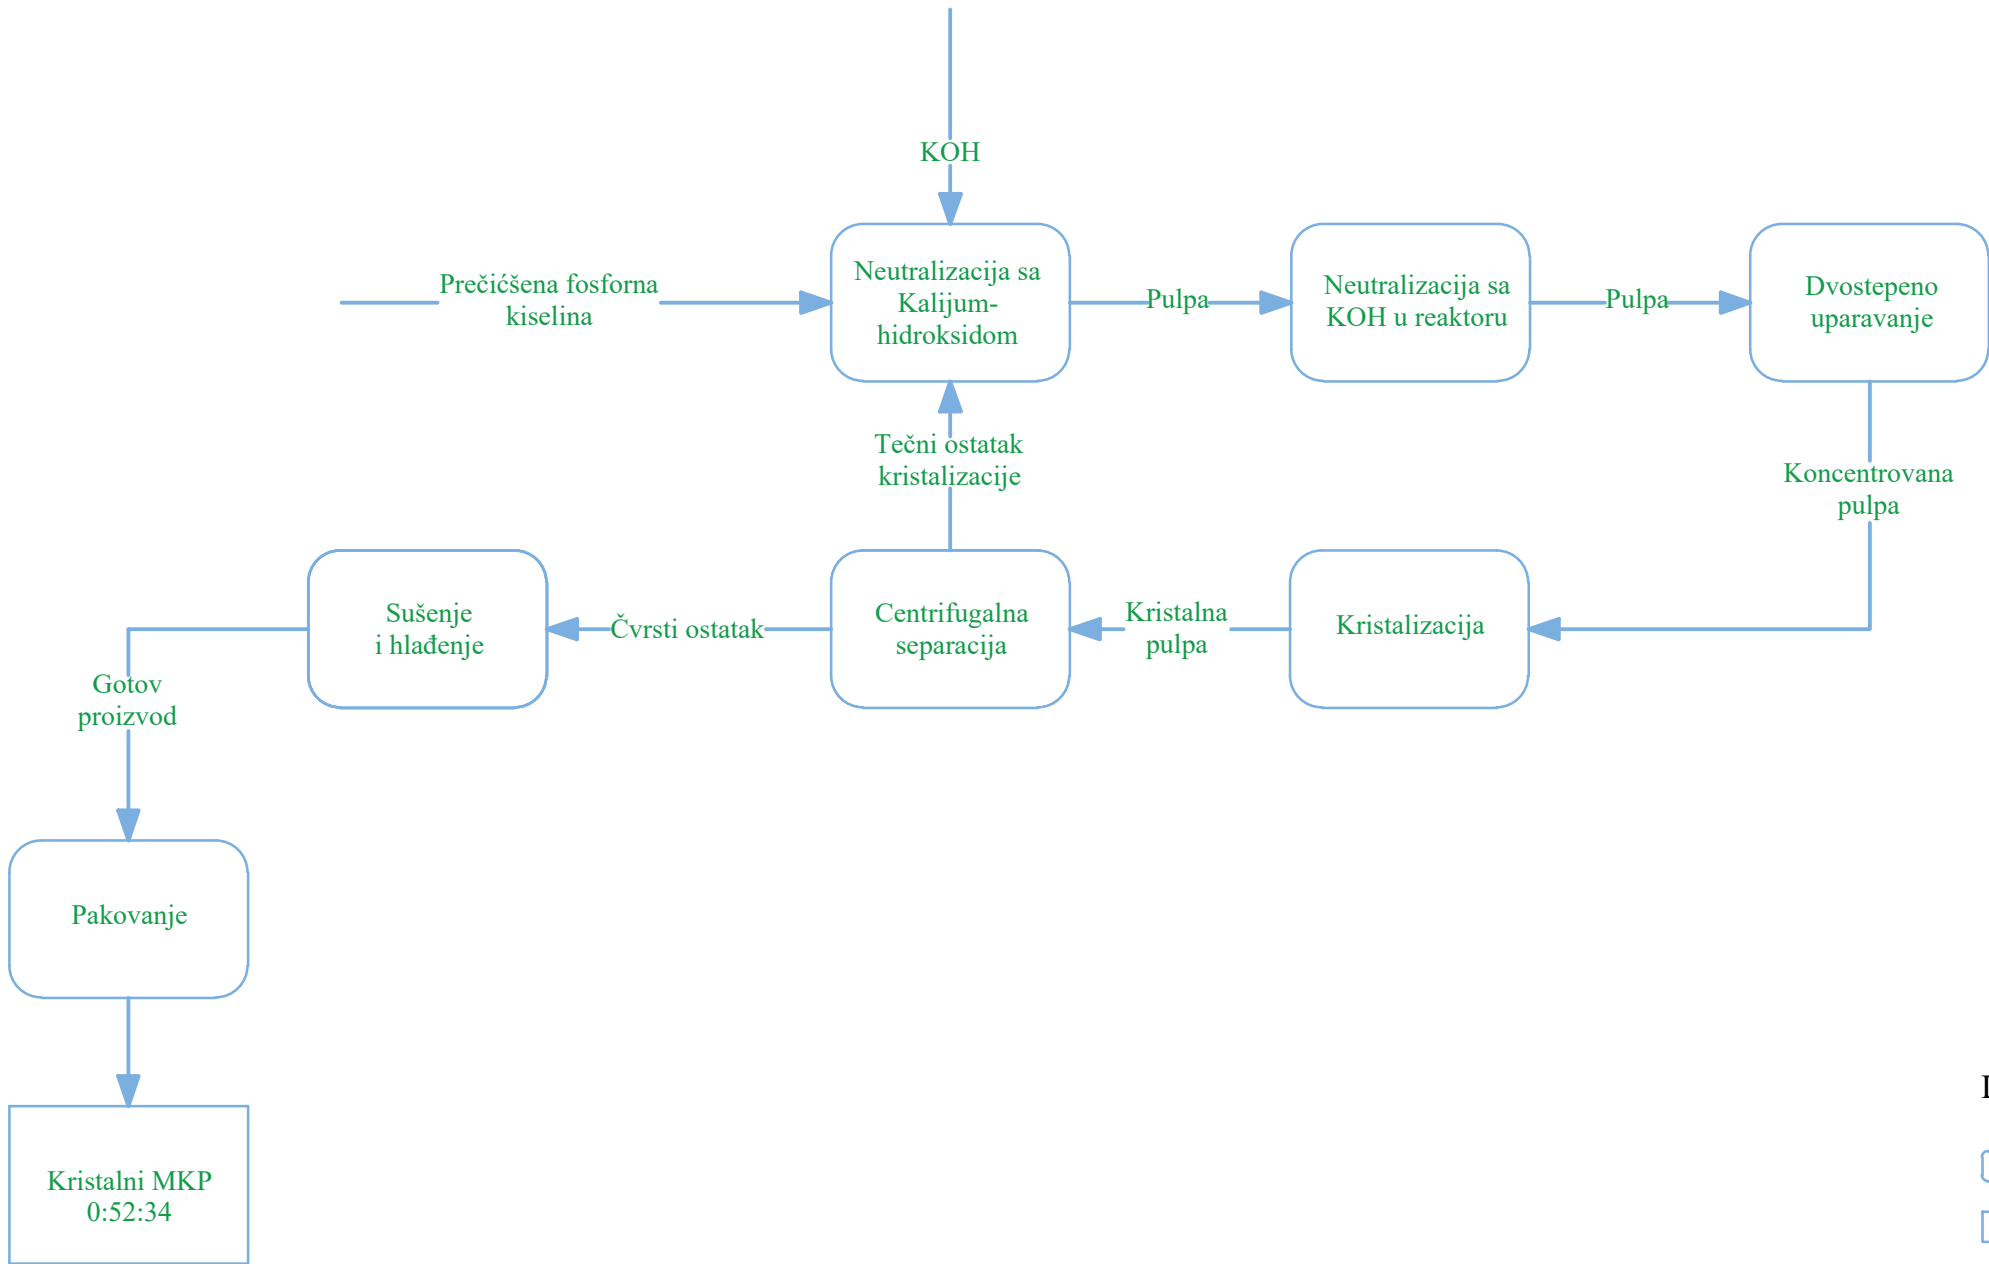

LEGENDA

- Sekcija
- Proizvod
- Ulaz / Izlaz

 System Engineering Team		15000 Šabac, Braće Nedića 1 tel: 015/355-588 faks: 015/349-654 office@set.rs	
KONSALTING PLANIRANJE PROJEKTOVANJE IZGRADNJA			
odgovorni projektant:		BMP	investitor :
Vesna Mijailović Filipović, dipl.inž.tehn. IKS Licenca 371 L218 12			„ELIXIR PRAHOVO“, d.o.o. Prahovo, Ulica Braće Jugovića 2, Prahovo
sarađnik:			naziv projekta:
			REKONSTRUKCIJA, DOGRADNJA I IZGRADNJA OBJEKATA ZA PROIZVODNJU I SKLADIŠTENJE KRISTALNIH MINERALNIH ĐUBRIVA U OKVIRU INDUSTRIJSKOG KOMPLEKSA ELIXIR PRAHOVO NA KAT. PARCELI 2300/1 KO PRAHOVO naziv i oznaka dela projekta:
		7 -PROJEKAT TEHNOLOGIJE	
kontrola:		L	crtež :
			FABRIKA ZA PROIZVODNJU KRISTALNIH MINERALNIH ĐUBRIVA
direktor :		L	razmera :
Milena Srećković, dipl.inž.građ.			/
vrsta projektne dokumentacije:		TEHNOLOŠKA ŠEMA CMKP	crtež br.:
IDP - Idejni projekat			