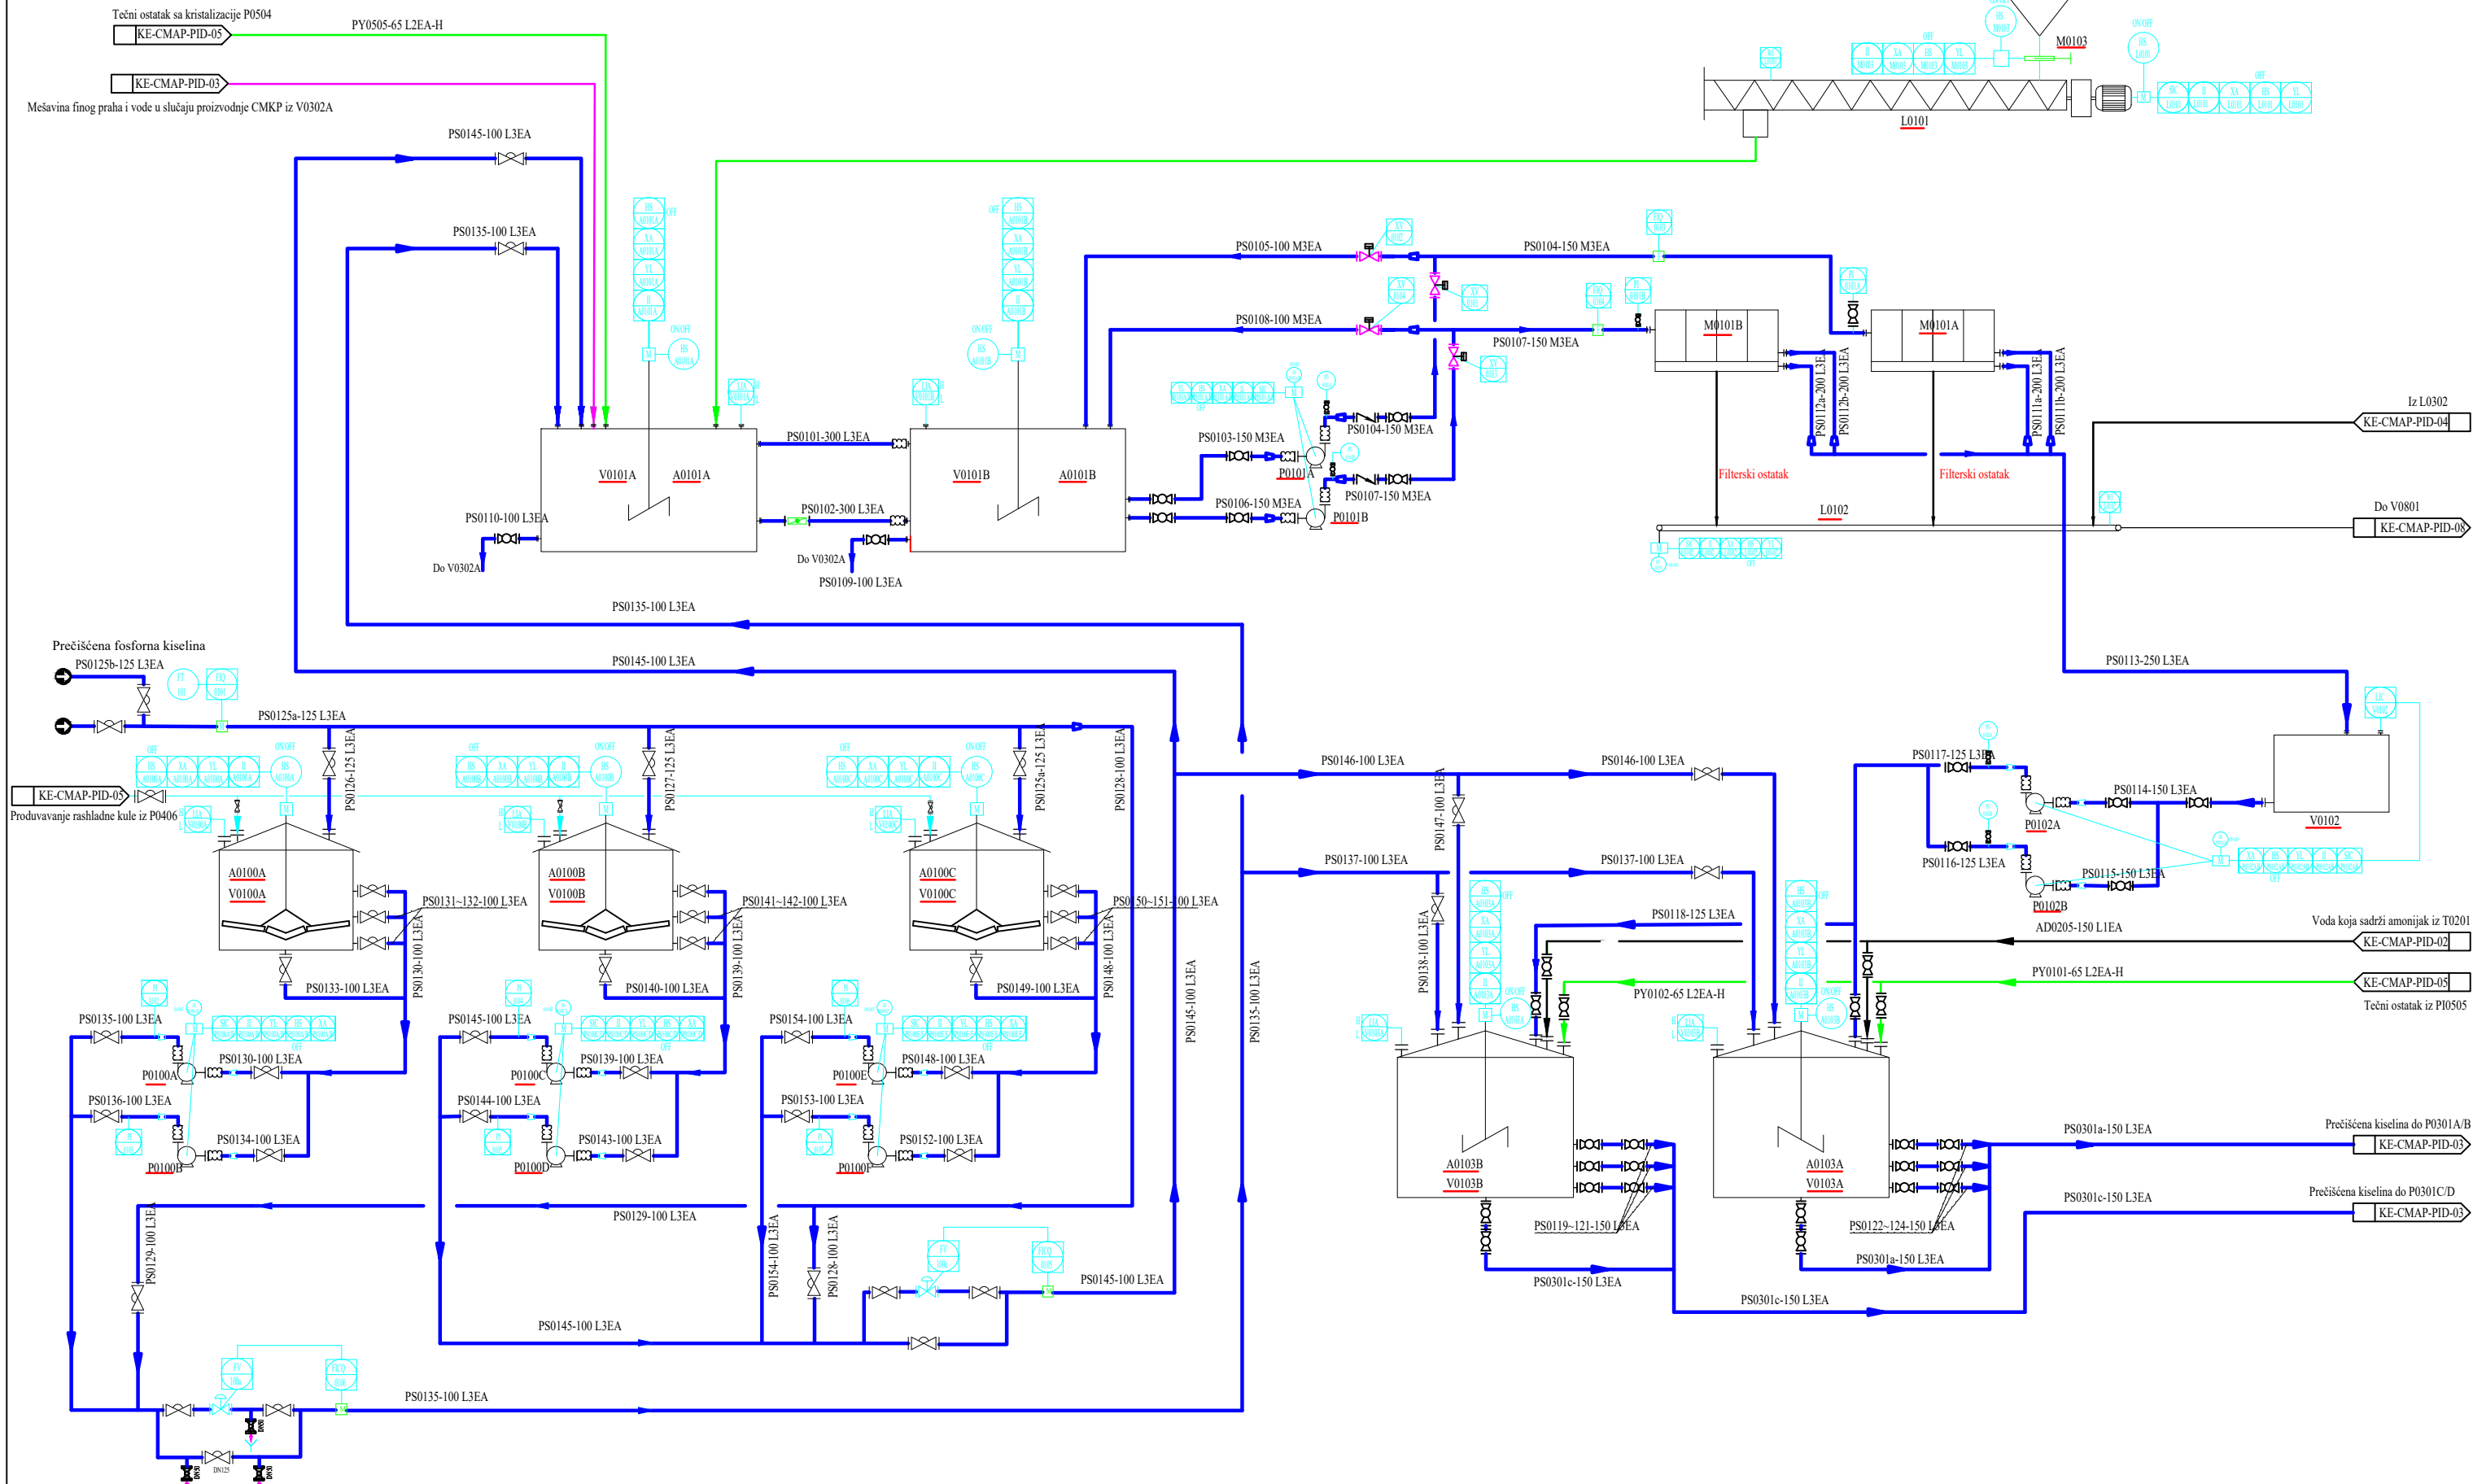


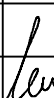


FABRIKA ZA PROIZVODNJU
KRISTALNIH MINERALNIH ĐUBRIVA
PID - I REŽIM RADA
PREČIŠĆAVANJE FOSFORNE KISELINE
KALCIJUM-KARBONATOM
(SEKCIJA 0100)



LEGENDA	
V0100A~C	Rezervoar za fosformu kiselinu
V0101A/B	Reakcioni rezervoar
V0102	Prihvatni rezervoar za filtrat prečišćavanja
V0103A/B	Rezervoar za rafinisanu fosformu kiselinu
V0104	Silos za CaCO3
L0101	Pužni transporter sa mernom vagom
L0102	Trakasti transporter za filterski ostatak
P0104A/B	Pumpa za neutralisanu pulpu MKP-a
A0100A~C	Grabuljasti mešač rezervoara za fosformu kiselinu
A0101A/B	Mešač reakcionog rezervoara
A0103A/B	Mešač rezervoara za rafinisanu fosformu kiselinu
M0101A/B	Membranska filter presa za prečišćavanje
M0102	Filter otprašivanja silosa za CaCO3
M0103	Šiber ventil
P0100A~F	Pumpa fosforne kiseline
P0101A/B	Pumpa za transport fosforne kiseline na filter prese za desulfataciju
P0102A/B	Pumpa za filtrat

 System Engineering Team		15000 Šabac, Braće Nedića 1 tel: 015/355-588 faks: 015/349-654 office@set.rs	
KONSALTING PLANIRANJE PROJEKTOVANJE IZGRADNJA			
odgovorni projektant:			investitor :
Vesna Mijailović Filipović, dipl.inž.tehn. IKS Licenca 371 L218 12			„ELIXIR PRAHOVO“, d.o.o. Prahovo, Ulica Braće Jugovića 2, Prahovo
saradnik:			naziv projekta: REKONSTRUKCIJA, DOGRADNJA I IZGRADNJA OBJEKATA ZA PROIZVODNJU I SKLADIŠTENJE KRISTALNIH MINERALNIH ĐUBRIVA U OKVIRU INDUSTRIJSKOG KOMPLEKSA ELIXIR PRAHOVO NA KAT. PARCELI 2300/1 KO PRAHOVO
			naziv i oznaka dela projekta: 7 -PROJEKAT TEHNOLOGIJE
kontrola:			crtež :
			FABRIKA ZA PROIZVODNJU KRISTALNIH MINERALNIH ĐUBRIVA PID - I režim rada
direktor:			razmera :
Milenca Srećković, dipl.inž.građ.			/
vrsta projektnje dokumentacije:		datum:	crtež br.:
IDP - Idejni projekat		Decembar 2024.god	Prečišćavanje fosforne kiseline kalcijum-karbonatom (sekcija 0100) 7.7.4.1.1