


FABRIKA ZA PROIZVODNJU
KRISTALNIH MINERALNIH ĐUBRIVA
PID - I REŽIM RADA
ISPARAVANJE AMONIJAKA
(SEKCIJA 0200)

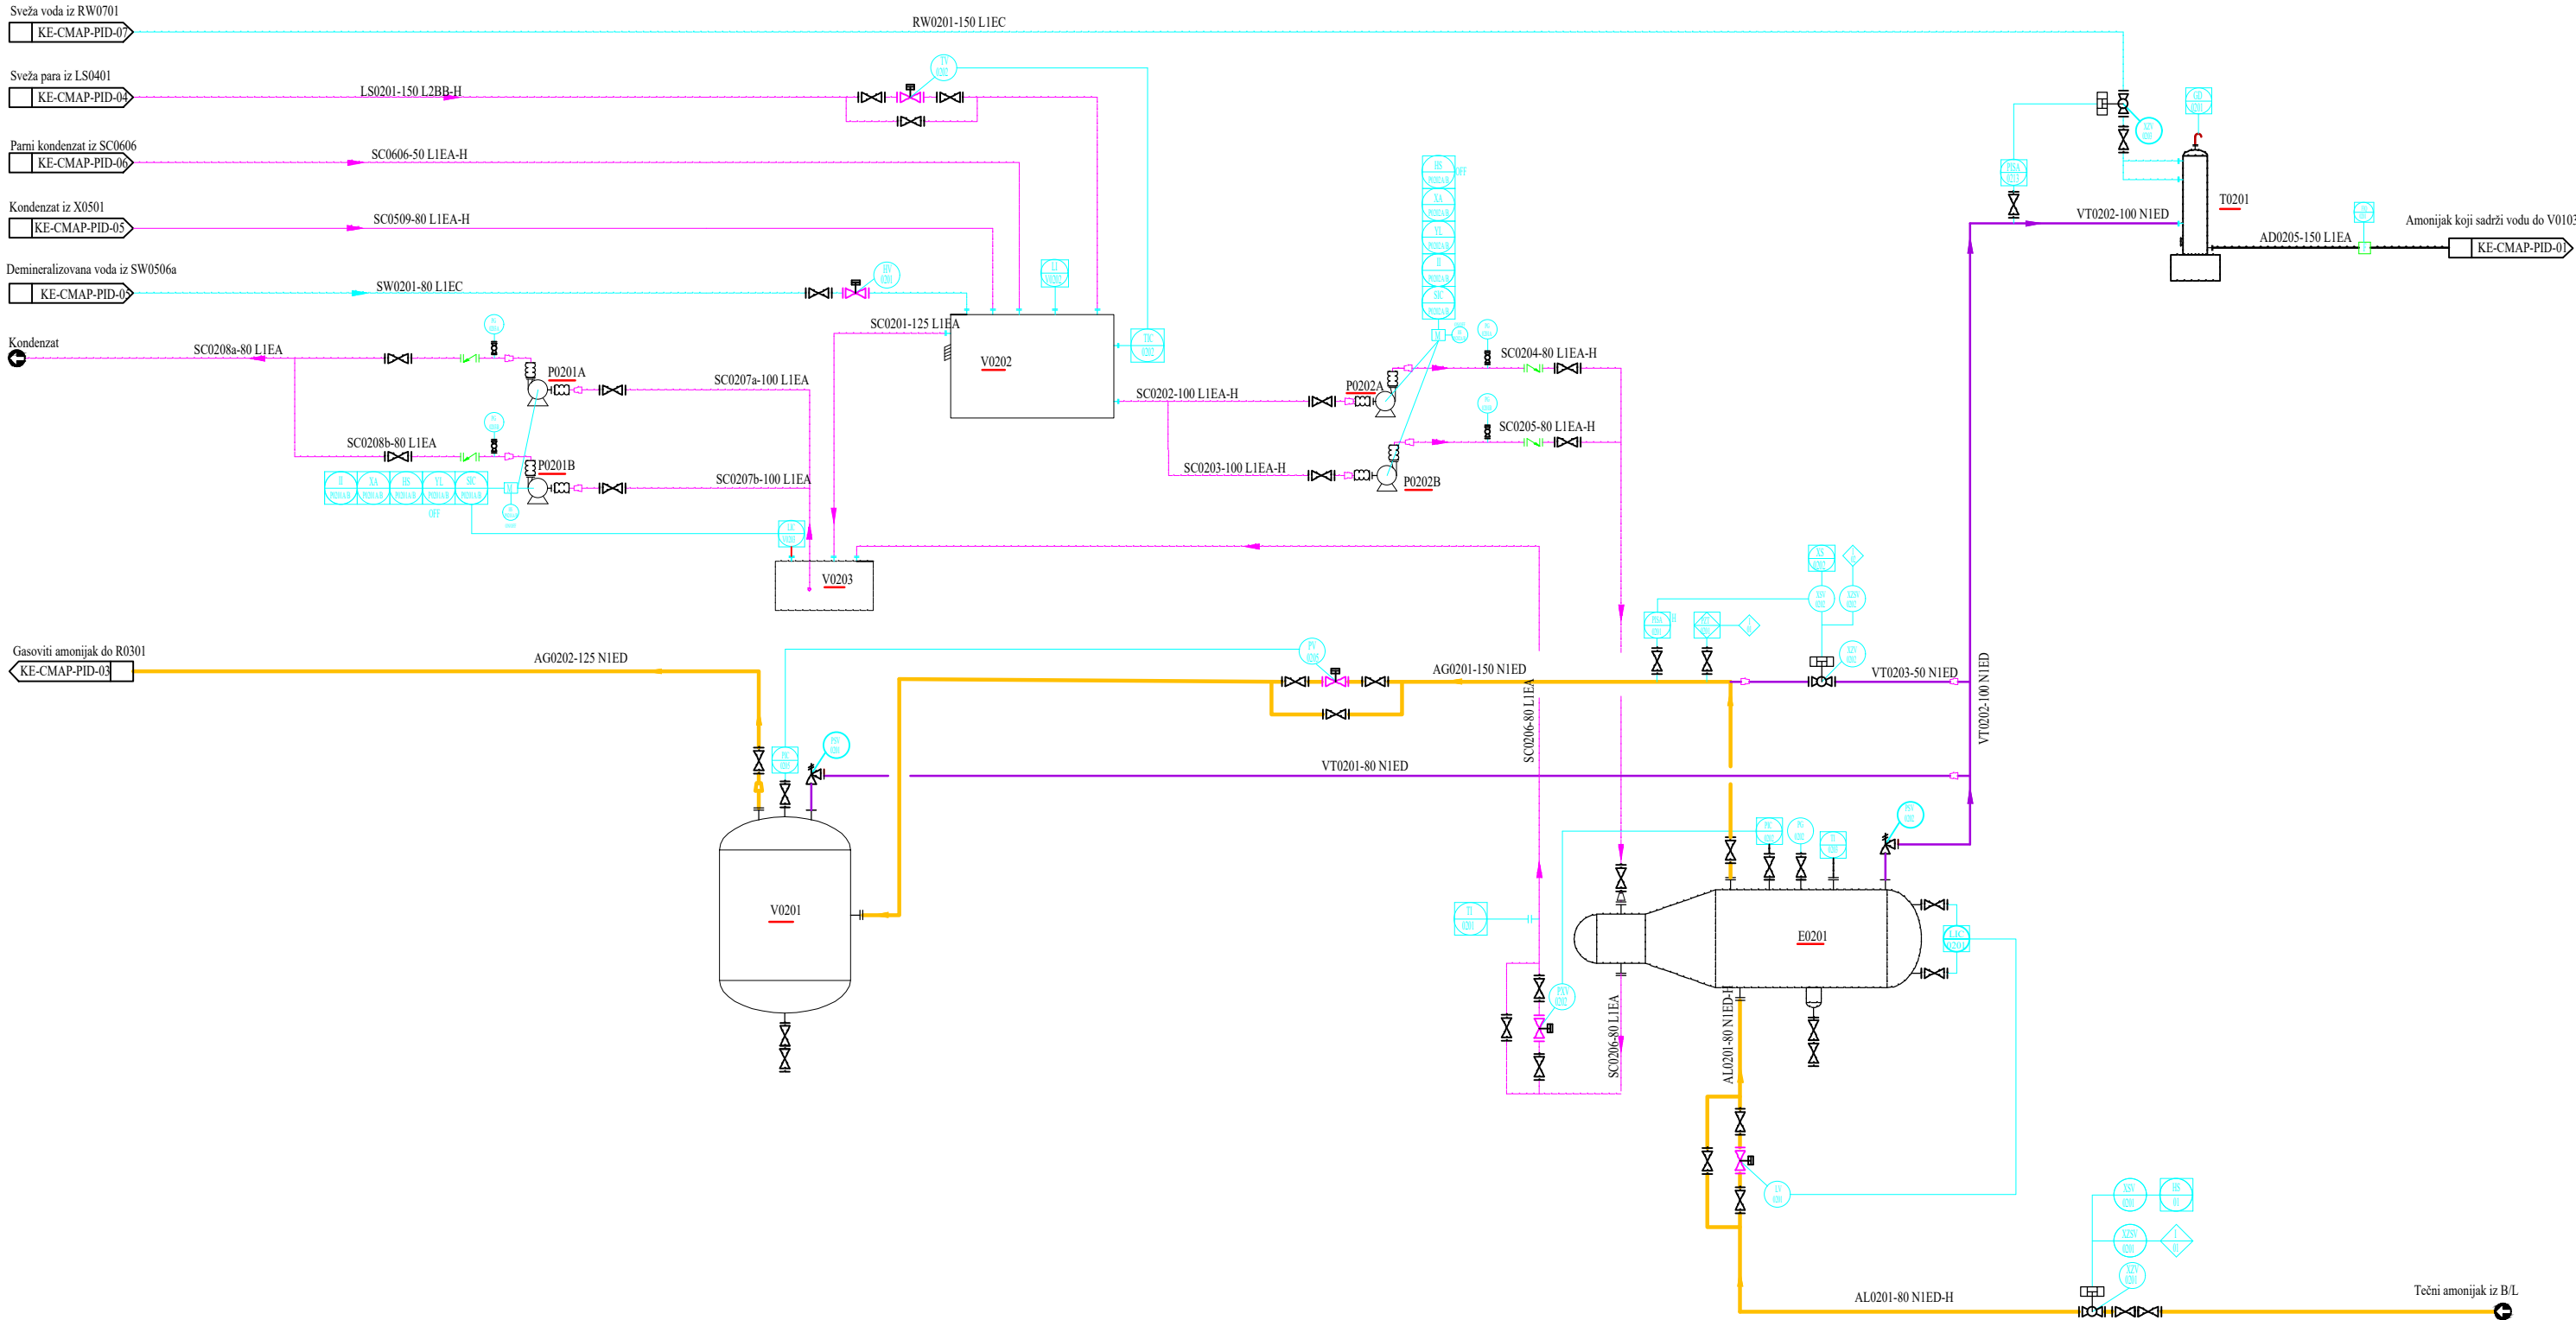

LEGENDA	
V0201	Rezervoar za privremeno skladištenje gasovitog amonijaka
V0202	Rezervoar za toplu vodu
V0203	Rezervoar za sakupljanje kondenzata
P0201 A/B	Pumpa za kondenzat
P0202 A/B	Pumpa za toplu vodu
E0201	Isparivač tečnog amonijaka
T0201	Skruber za pranje gasa

 System Engineering Team		15000 Šabac, Braće Nedića 1 tel: 015/355-588 faks: 015/349-654 office@set.rs	
KONSALTING PLANIRANJE PROJEKTOVANJE IZGRADNJA			
odgovorni projektant: Vesna Mijailović Filipović, dipl.inž.tehn. IKS Licenca 371 L218 12		investitor : „ELIXIR PRAHOVO“, d.o.o. Prahovo, Ulica Braće Jugovića 2, Prahovo	
saradnik:		naziv projekta: REKONSTRUKCIJA, DOGRADNJA I IZGRADNJA OBJEKATA ZA PROIZVODNJU I SKLADIŠTENJE KRISTALNIH MINERALNIH ĐUBRIVA U OKVIRU INDUSTRIJSKOG KOMPLEKSA ELIXIR PRAHOVO NA KAT. PARCELI 2300/1 KO PRAHOVO naziv i oznaka dela projekta: 7 -PROJEKAT TEHNOLOGIJE	
kontrola:		crtež : FABRIKA ZA PROIZVODNJU KRISTALNIH MINERALNIH ĐUBRIVA PID - I režim rada	
direktor : Milena Srečković, dipl.inž.građ.		razmera : /	
vrsta projektno dokumentacije: IDP - Idejni projekat		Isparavanje amonijaka (sekcija 0200)	
Datum: Decembar 2024.god		crtež br.: 7.7.4.1.2	