



Dvostepeno uparavanje (sekcija 0400)

FABRIKA ZA PROIZVODNJU
KRISTALNIH MINERALNIH ĐUBRIVA
PID - II REŽIM RADA
DVOSTEPENO UPRAVLJANJE
(SEKCIJA 0400)

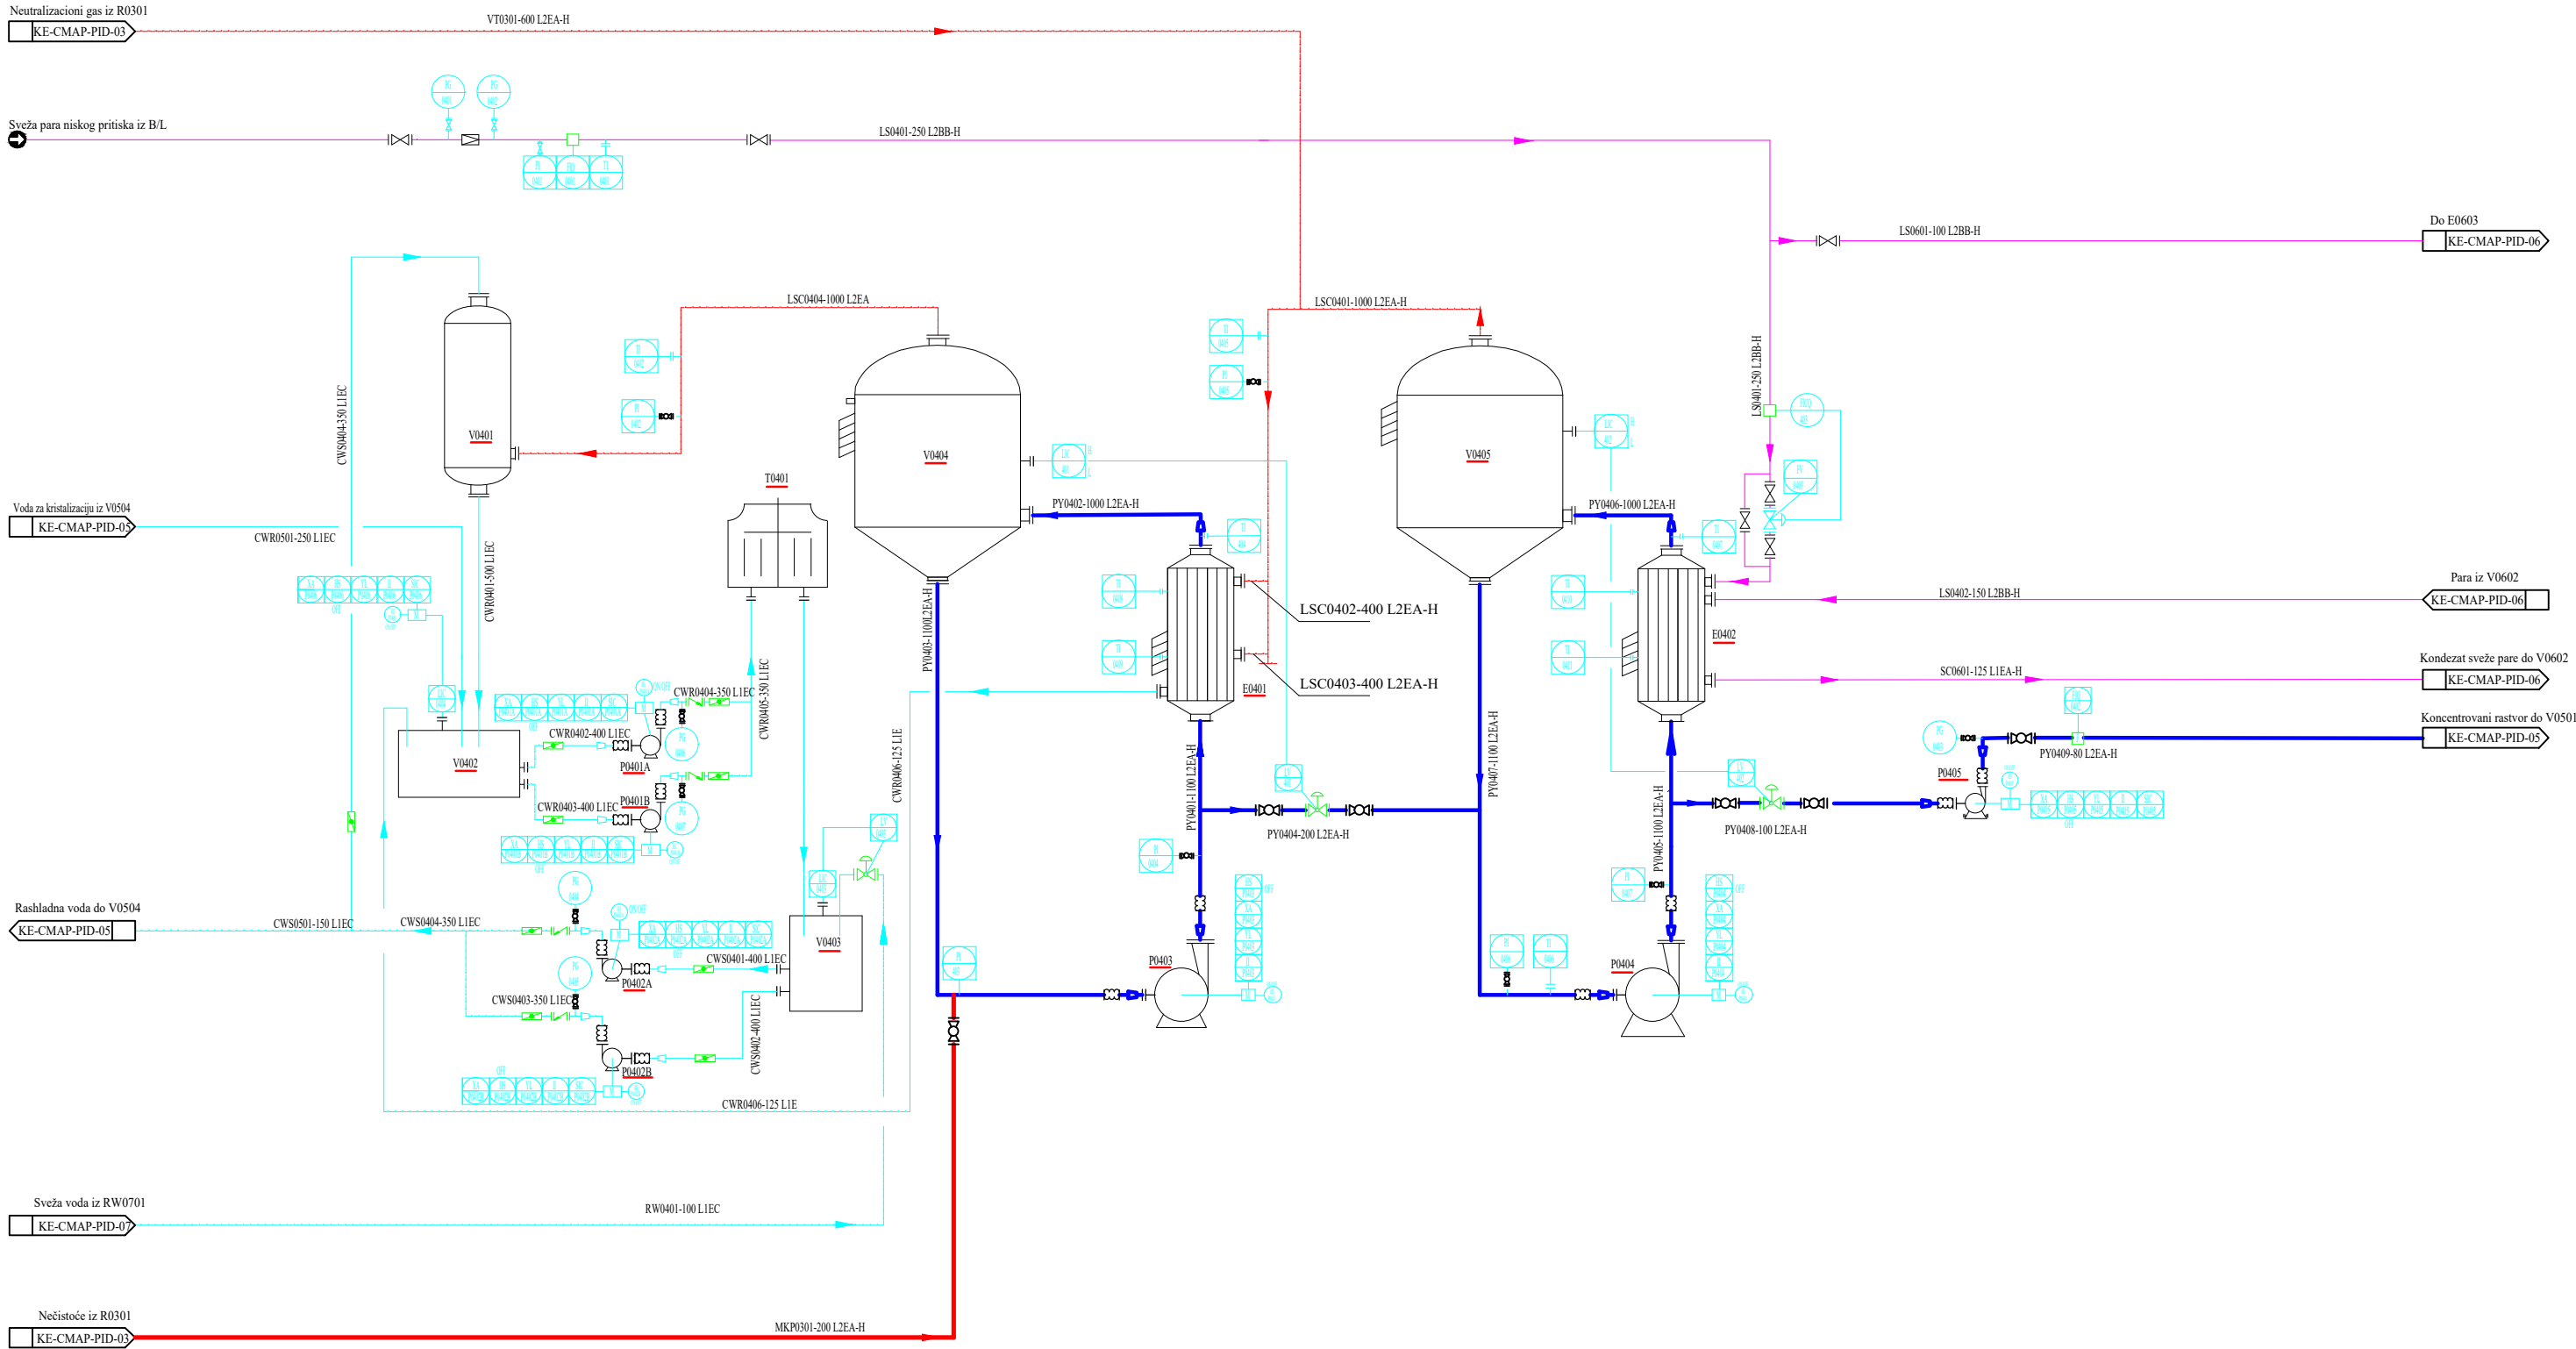

| LEGENDA | |
|----------|---|
| V0401 | Kondenzator |
| VO402 | Rezervoar tople vode za baznu rashladnu kulu |
| VO403 | Rezervoar hladne vode za baznu rashladnu kulu |
| VO404 | II isparivač |
| VO405 | I isparivač |
| T0401 | Bazna rashladna kula |
| E0401 | II - grejač |
| E0402 | I - grejač |
| P0401A/B | Pumpa za toplu vodu bazne rashladne kule |
| PO402A/B | Pumpa za hladnu vodu bazne rashladne kule |
| PO403 | II - recirkulaciona pumpa |
| PO404 | I - recirkulaciona pumpa |
| PO405 | Pumpa za transport uparenog rastvora |
| P0406 | Pumpa za višak rashladne vode |

| | | | | | |
|--|--|---|--|-------------------------|--|
|  System Engineering Team | | 15000 Šabac, Braće Nedića 1 tel: 015/355-588 faks: 015/349-654 office@set.rs | | | |
| KONSALTING PLANIRANJE PROJEKTOVANJE IZGRADNJA | | | | | |
| odgovorni projektant: Vesna Mijailović Filipović, dipl.inž.tehn. IKS Licenca 371 L218 12 | | investitor : „ELIXIR PRAHOVO“, d.o.o. Prahovo, Ulica Braće Jugovića 2, Prahovo | | | |
| saradnik: | | naziv projekta: REKONSTRUKCIJA, DOGRADNJA I IZGRADNJA OBJEKATA ZA PROIZVODNJU I SKLADIŠTENJE KRISTALNIH MINERALNIH ĐUBRIVA U OKVIRU INDUSTRIJSKOG KOMPLEKSA ELIXIR PRAHOVO NA KAT. PARCELI 2300/1 KO PRAHOVO | | | |
| | | naziv i oznaka dela projekta: 7 -PROJEKAT TEHNOLOGIJE | | | |
| kontrola: | | crtež : FABRIKA ZA PROIZVODNJU KRISTALNIH MINERALNIH ĐUBRIVA PID - II režim rada | | razmera : / | |
| direktor : Milena Srečković, dipl.inž.građ. | | datum: Decembar 2024.god | | crtež br.: 7.7.4.2.3 | |
| vrsta projektno dokumentacije: IDP - Idejni projekat | | Dvostepeno upravljanje (sekcija 0400) | | | |