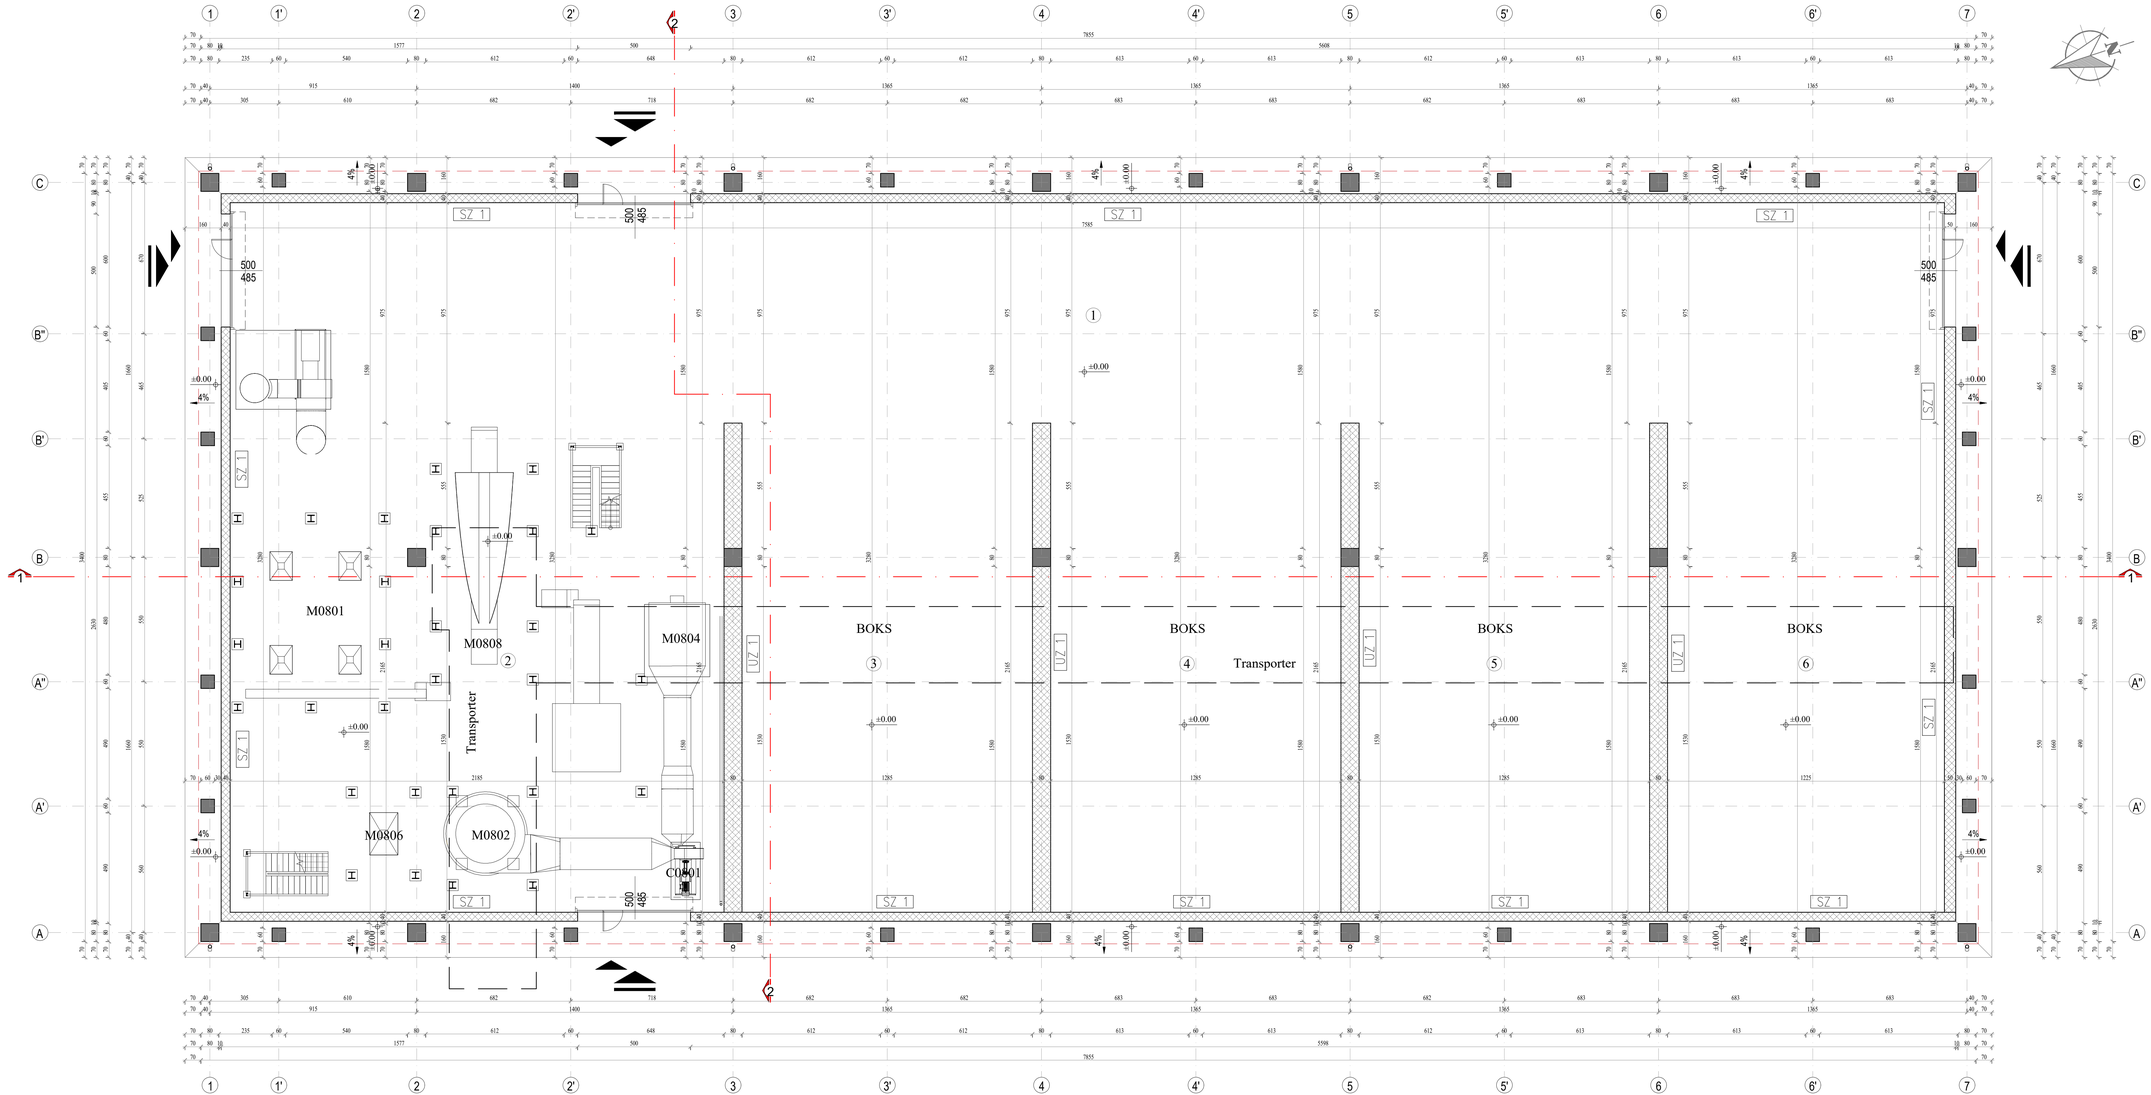

TABELA POVRŠINA					
Broj	**Naziv prostorije**	**Pod**	**Zidovi**	**Plafon**	**P (m²)**
1	Prostor za komunikaciju	ferobeton	AB u glatkoj oplati	salonit	739.54
2	Prostor za opremu	ferobeton	AB u glatkoj oplati	salonit	473.05
3	Boks	ferobeton	AB u glatkoj oplati	salonit	278.20
4	Boks	ferobeton	AB u glatkoj oplati	salonit	278.20
5	Boks	ferobeton	AB u glatkoj oplati	salonit	278.20
6	Boks	ferobeton	AB u glatkoj oplati	salonit	265.21
Ukupno **NETO površina objekta**					2312.41
Ukupno **BRUTO površina objekta**					2670.70

HALA RINFUZE
OSNOVA PRIZEMLJA
R 1:100

LEGENDA
- Prefabrikovana konstrukcija
- Armirani beton
- Površina pod objektom (gabariti objekta iznad kote +4.85)
- Pešački ulaz
- Kolski ulaz

±0.00 = 49.10 mnv

15000 Šabac, Braće Nedića 1
tel: 015/355-588 faks: 015/349-654
office@inel.rs
KONSALTING PLANIRANJE PROJEKTOVANJE IZGRADNJA
odgovorni projektant: Vesna Mijailović Filipović,dipl.inž.tehn. IKS Licenca 371 L218 12
saradnik:

investitor: JELOSR PRAHOVO", d.o.o. Prahovo, Braće Jugovića 2, Prahovo

naziv projekta: REKONSTRUKCIJA, DOGRADNJA I IZGRADNJA OBJEKATA ZA PRIHVATNO I SKLADIŠTENJE SEKUNDARNIH SIROVINA U OKVIRU INDUSTRIJSKOG KOMPLEKSA ELIXIR PRAHOVO NA KAT. PARCELI 2200/1 KO PRAHOVO

naziv i oznaka dela projekta: 7 -PROJEKAT TEHNOLOGIJE

saradnik:

projektant: Milenca Sretković, dipl.inž.građ.

vrsta projektne dokumentacije: IDP - Idejni projekat

datum: Decembar 2024.god.

crtež: **HALA RINFUZE** OSNOVA PRIZEMLJA

razmera: 1:100

oznaka br.: 7.7.6.2