



SKALDIŠTE GOTOVOG PROIZVODA  
PRESEK 2-2  
R 1:200

PRESEK 2-2

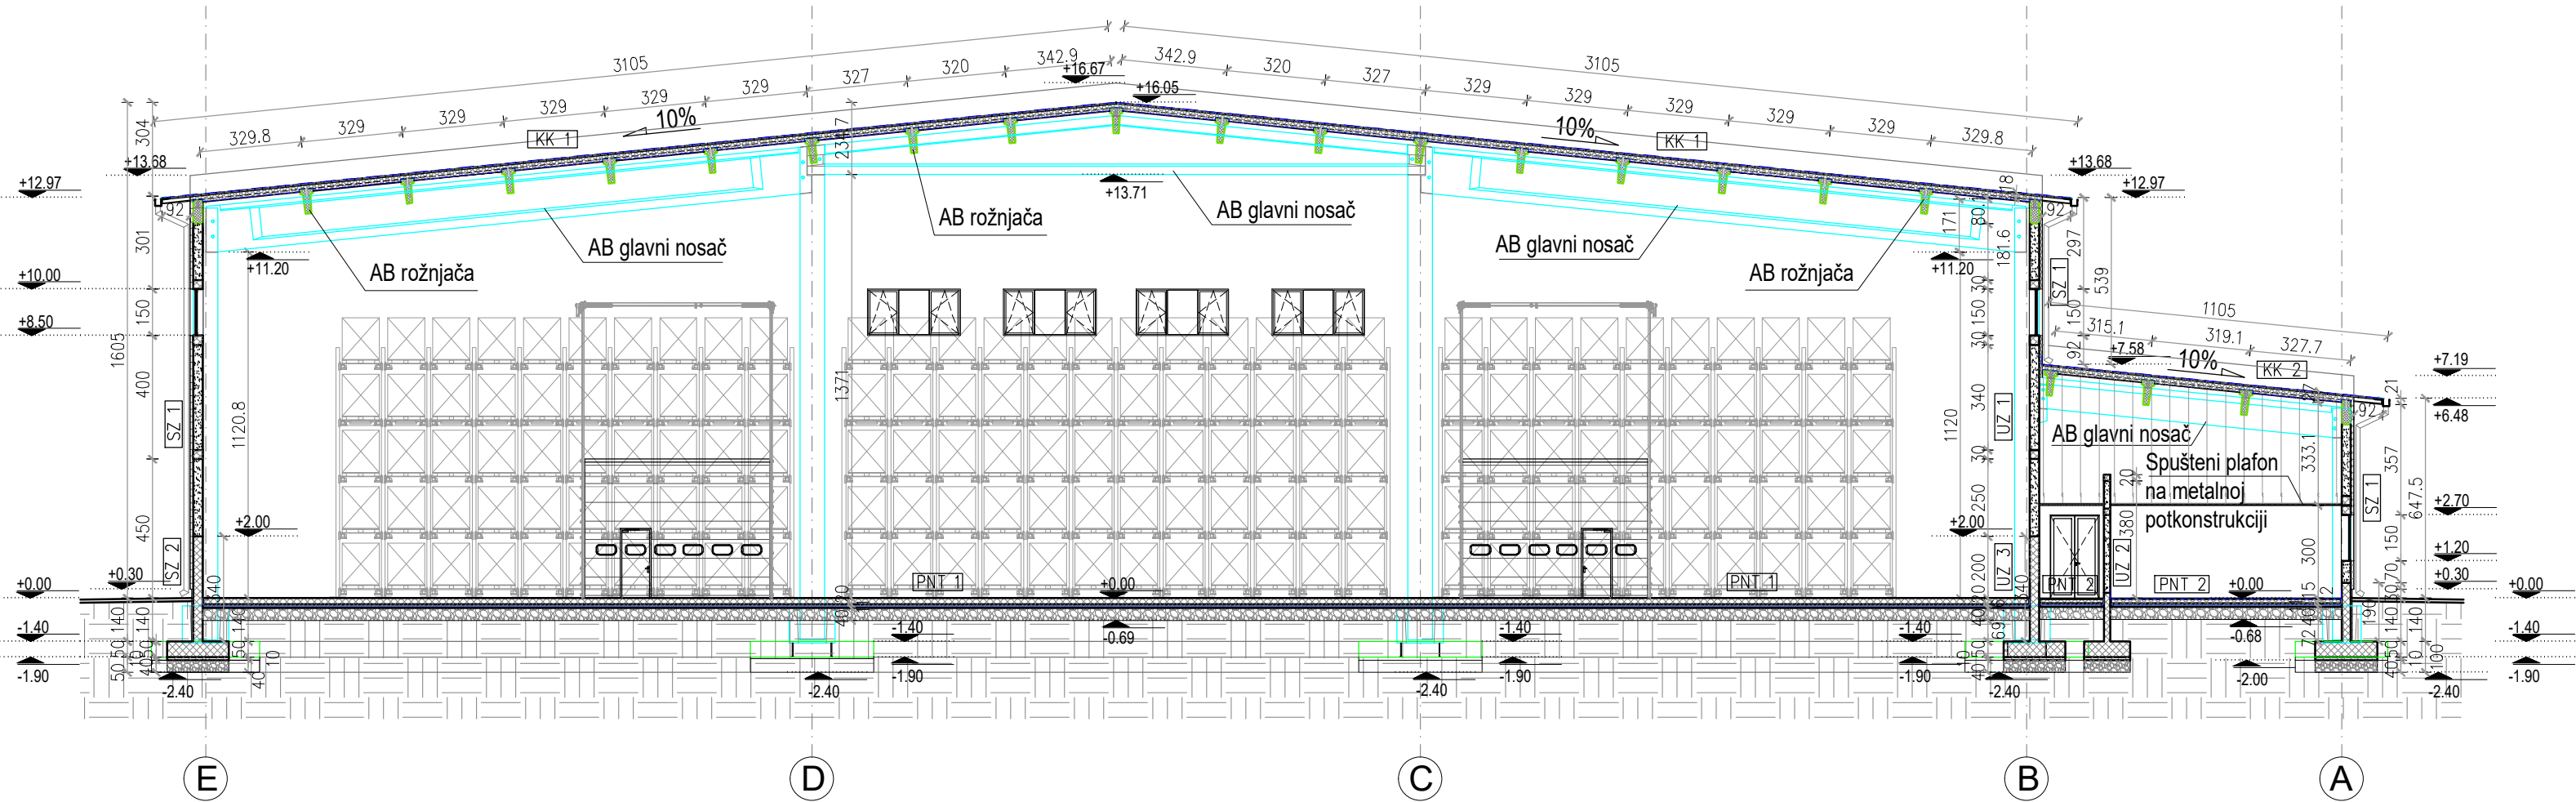

 System Engineering Team		15000 Šabac, Braće Nedića 1 tel: 015/355-588    faks: 015/349-654 office@set.rs	
KONSALTING PLANIRANJE PROJEKTOVANJE IZGRADNJA			
odgovorni projektant: Vesna Mijailović Filipović, dipl.inž.tehn. IKS Licenca 371 L218 12		investitor : „ELIXIR PRAHOVO“, d.o.o. Prahovo, Braće Jugovića 2, Prahovo	
saradnik:		naziv projekta: REKONSTRUKCIJA, DOGRADNJA I IZGRADNJA OBJEKATA ZA PROIZVODNJU I SKLADIŠTENJE KRISTALNIH MINERALNIH ĐUBRIVA U OKVIRU INDUSTRIJSKOG KOMPLEKSA ELIXIR PRAHOVO NA KAT. PARCELI 2300/1 KO PRAHOVO naziv i oznaka dela projekta: 7 -PROJEKAT TEHNOLOGIJE	
kontrola:		crtež : SKALDIŠTE GOTOVOG PROIZVODA PRESEK 2-2	
direktor : Milena Srećković, dipl.inž.grad.		razmera : 1:200	
vrsta projektno dokumentacije: IDP - Idejni projekat		crtež br.: 7.7.8.2	