


SKALDIŠTE GOTOVOG PROIZVODA  
JUGOZAPADNI IZGLED  
R 1:200

JUGOZAPADNI IZGLED

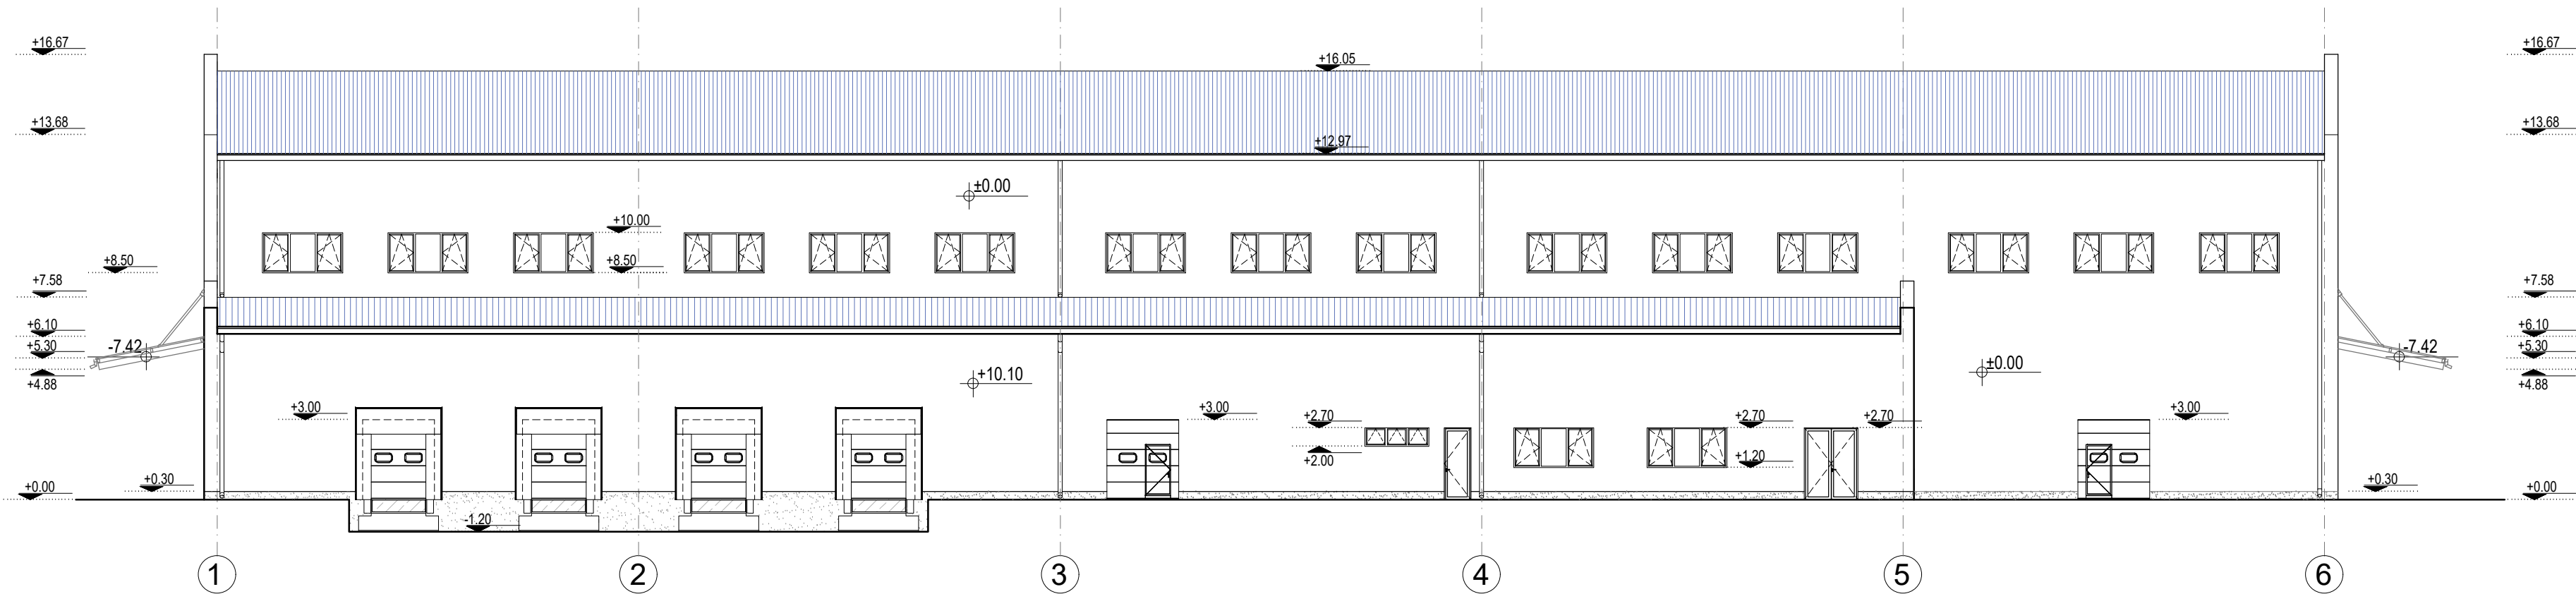

LEGENDA

- Fasadni dekorativni mal
- Kulir malter
- Hidroizlaciona membrana (krovni pokrivač)

±0.00 = 49.10 mnv

		15000 Šabac, Braće Nedića 1 tel: 015/355-588 faks: 015/349-654 office@set.rs	
KONSALTING PLANIRANJE PROJEKTOVANJE IZGRADNJA			
odgovorni projektant:		investitor :	
Vesna Mijailović Filipović, dipl.inž.tehn. IKS Licenca 371 L218 12		„ELIXIR PRAHOVO“, d.o.o. Prahovo, Braće Jugovića 2, Prahovo	
sarađnik:		naziv projekta:	
		REKONSTRUKCIJA, DOGRADNJA I IZGRADNJA OBJEKATA ZA PROIZVODNJU I SKLADIŠTENJE KRISTALNIH MINERALNIH ĐUBRIVA U OKVIRU INDUSTRIJSKOG KOMPLEKSA ELIXIR PRAHOVO NA KAT. PARCELI 2300/1 KO PRAHOVO naziv i oznaka dela projekta:	
		7 -PROJEKAT TEHNOLOGIJE	
kontrola:		crtež :	
		SKALDIŠTE GOTOVOG PROIZVODA	
direktor :		razmera :	
Milena Srećković, dipl.inž.grad.		1:200	
vrsta projektno dokumentacije:		datum:	
IDP - Idejni projekat		Decembar 2024.god.	
		crtež br.:	
		7.7.8.3	