


КАТАСТАРСКО - ТОПОГРАФСКИ ПЛАН
Локација: ХК " КРУШИК " ВАЉЕВО
КП: 698/7, 698/11, 698/2, 698/13, 698/14, 698/4, 702, 11385/4 и 2751

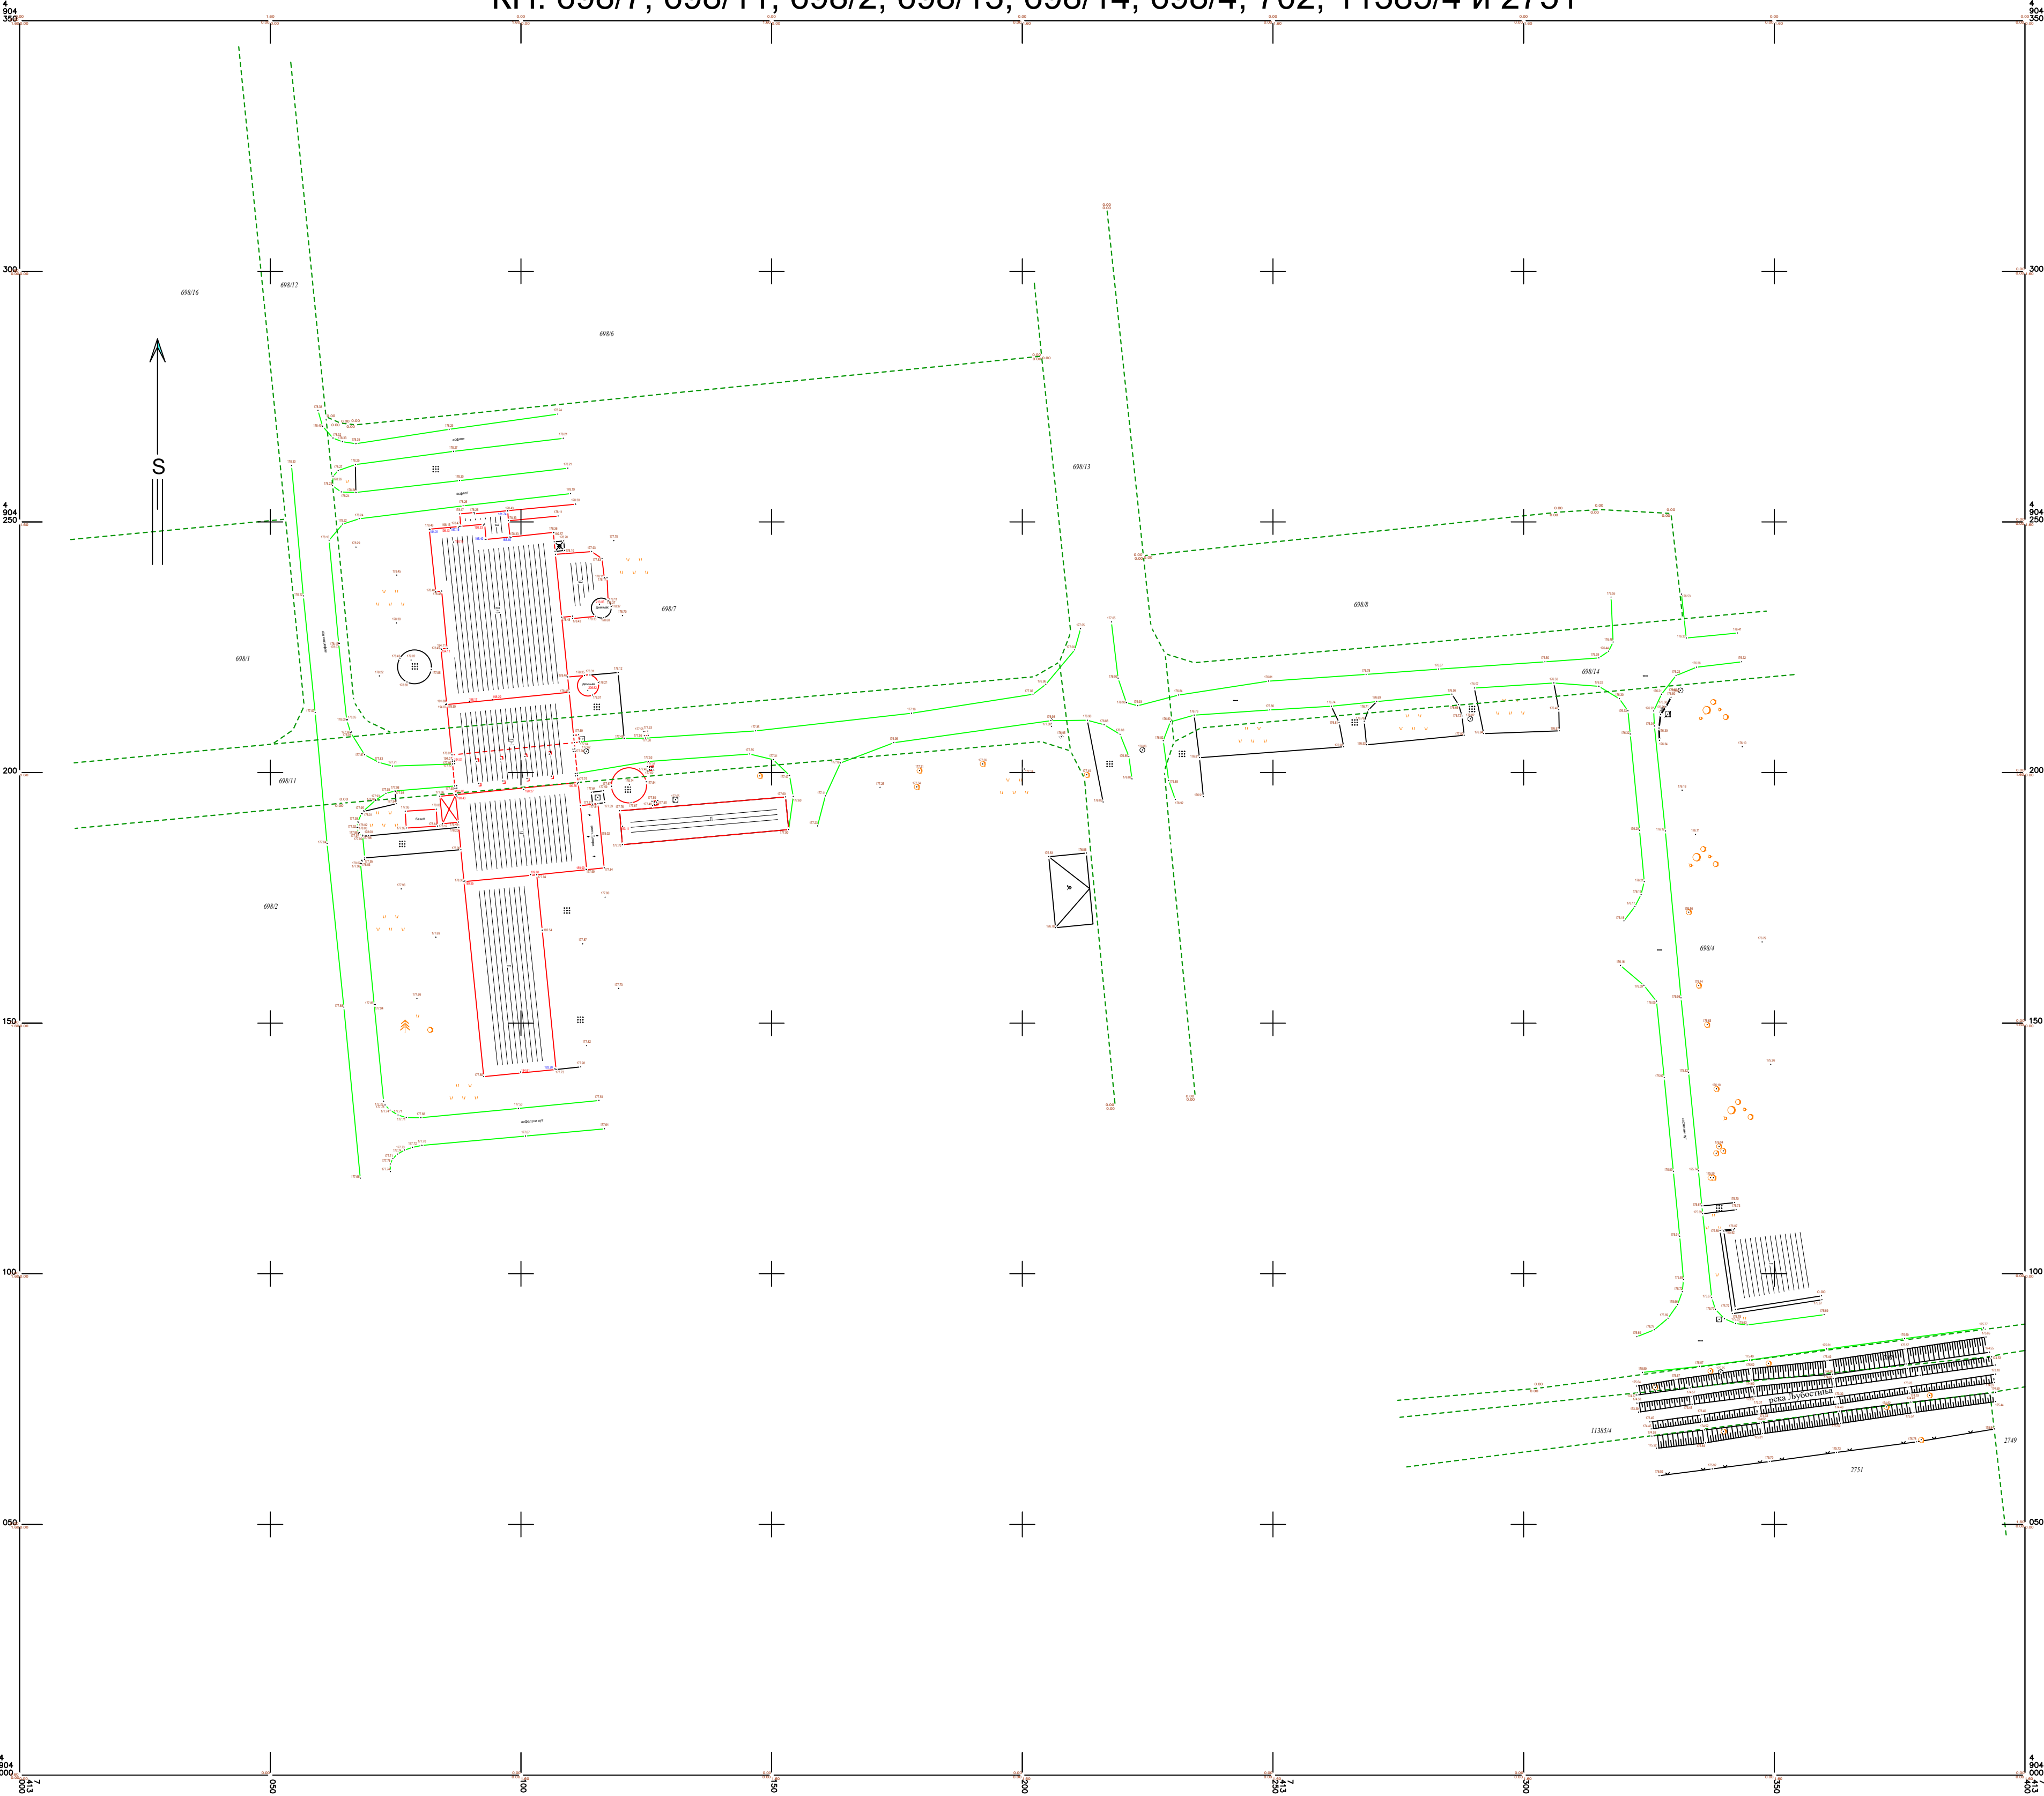

ЛЕГЕНДА:
ФАКТИЧКО СТАЊЕ
КАТАСТАРСКО СТАЊЕ
КОТА СЛЕМЕНА
КОТА ВЕНЦА
ГАУС-КРИГЕРОВА ПРОЈЕКЦИЈА

РАЗМЕРА 1:500

Катастарско - топографски план израдио:



јануар 2024
Директор: