


РЕПУБЛИКА СРБИЈА
ОПШТИНА ШАБАЦ
К.о. Мачвански Причиновић

КАТАСТАРСКО-ТОПОГРАФСКА СИТУАЦИЈА
локација: к.п.бр. 4037/1 у К.О. Мачвански Причиновић
Река Сава стационажа 110+700 км.-111+100 км.
Површина експлоатационог поља П= 57.784 м²

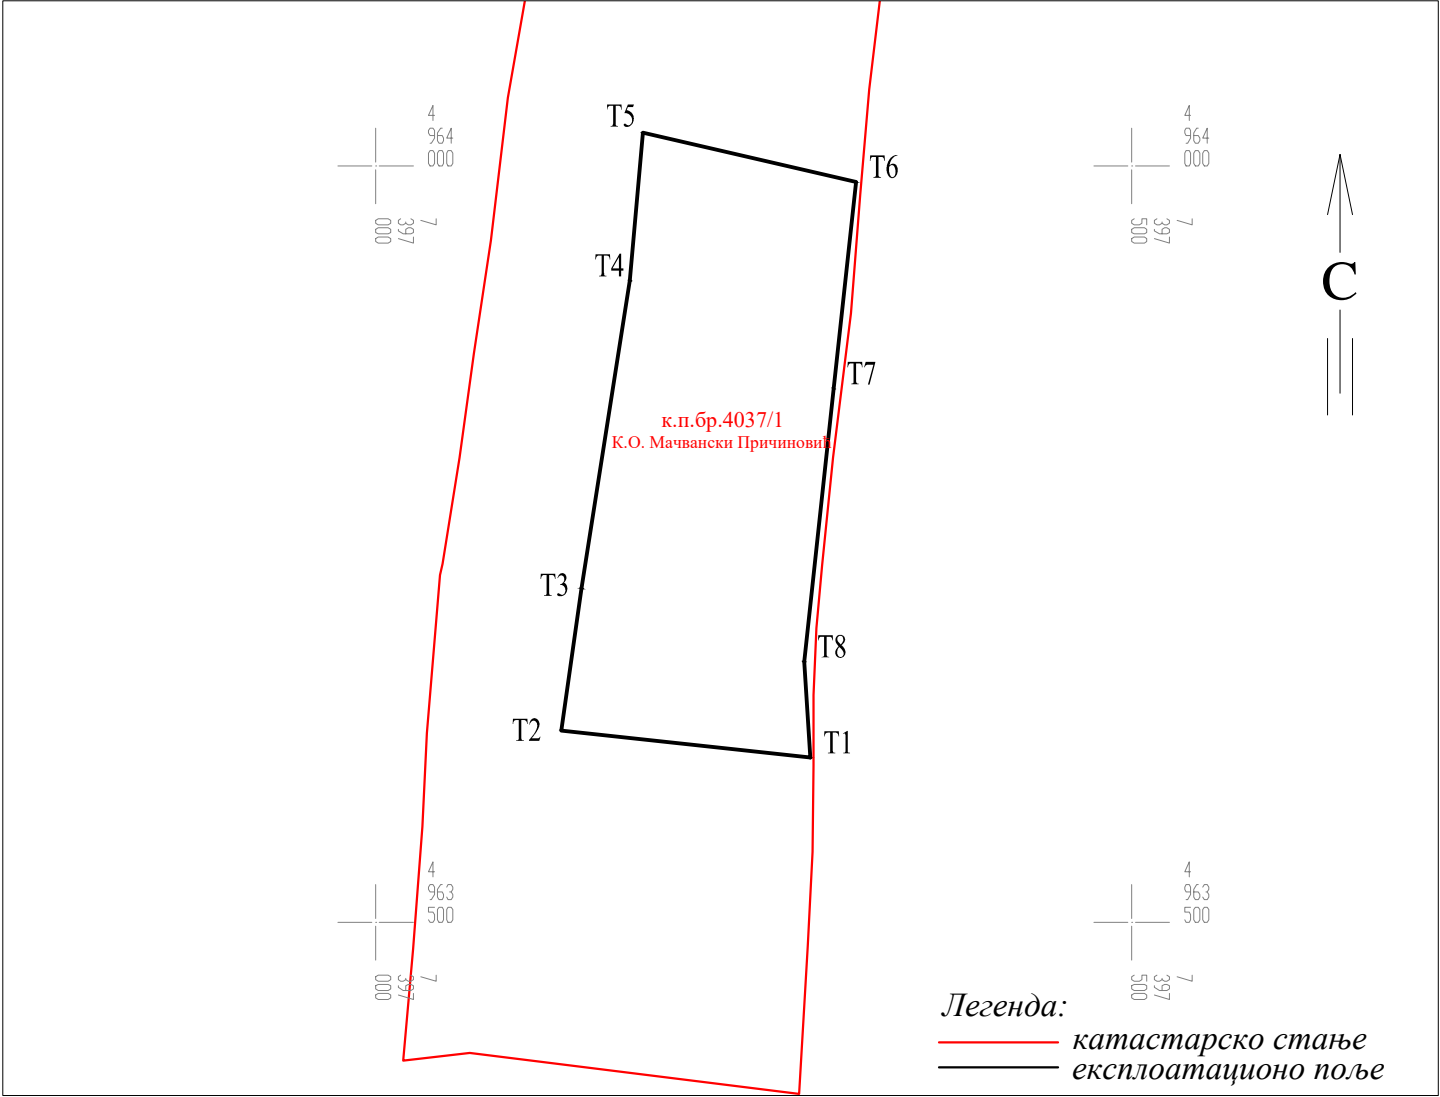

Размера 1:5000

Координате дна кинете
експлоатационог поља у ГК 7. зони

	у	х
T1	7397287.48	4963608.84
T2	7397122.87	4963626.72
T3	7397136.20	4963720.70
T4	7397168.21	4963924.23
T5	7397176.83	4964021.85
T6	7397317.68	4963989.43
T7	7397302.93	4963852.92
T8	7397283.43	4963672.29

Координате дна кинете
експлоатационог поља у УТМ

	Е	Н
T1	396887.44	4962628.74
T2	396722.87	4962646.62
T3	396736.20	4962740.57
T4	396768.20	4962944.04
T5	396776.82	4963041.63
T6	396917.64	4963009.21
T7	396902.89	4962872.74
T8	396883.39	4962692.17



[Handwritten signature]

снимање и обрада:
"ГЕО-ПРОЈЕКТ СМ"