
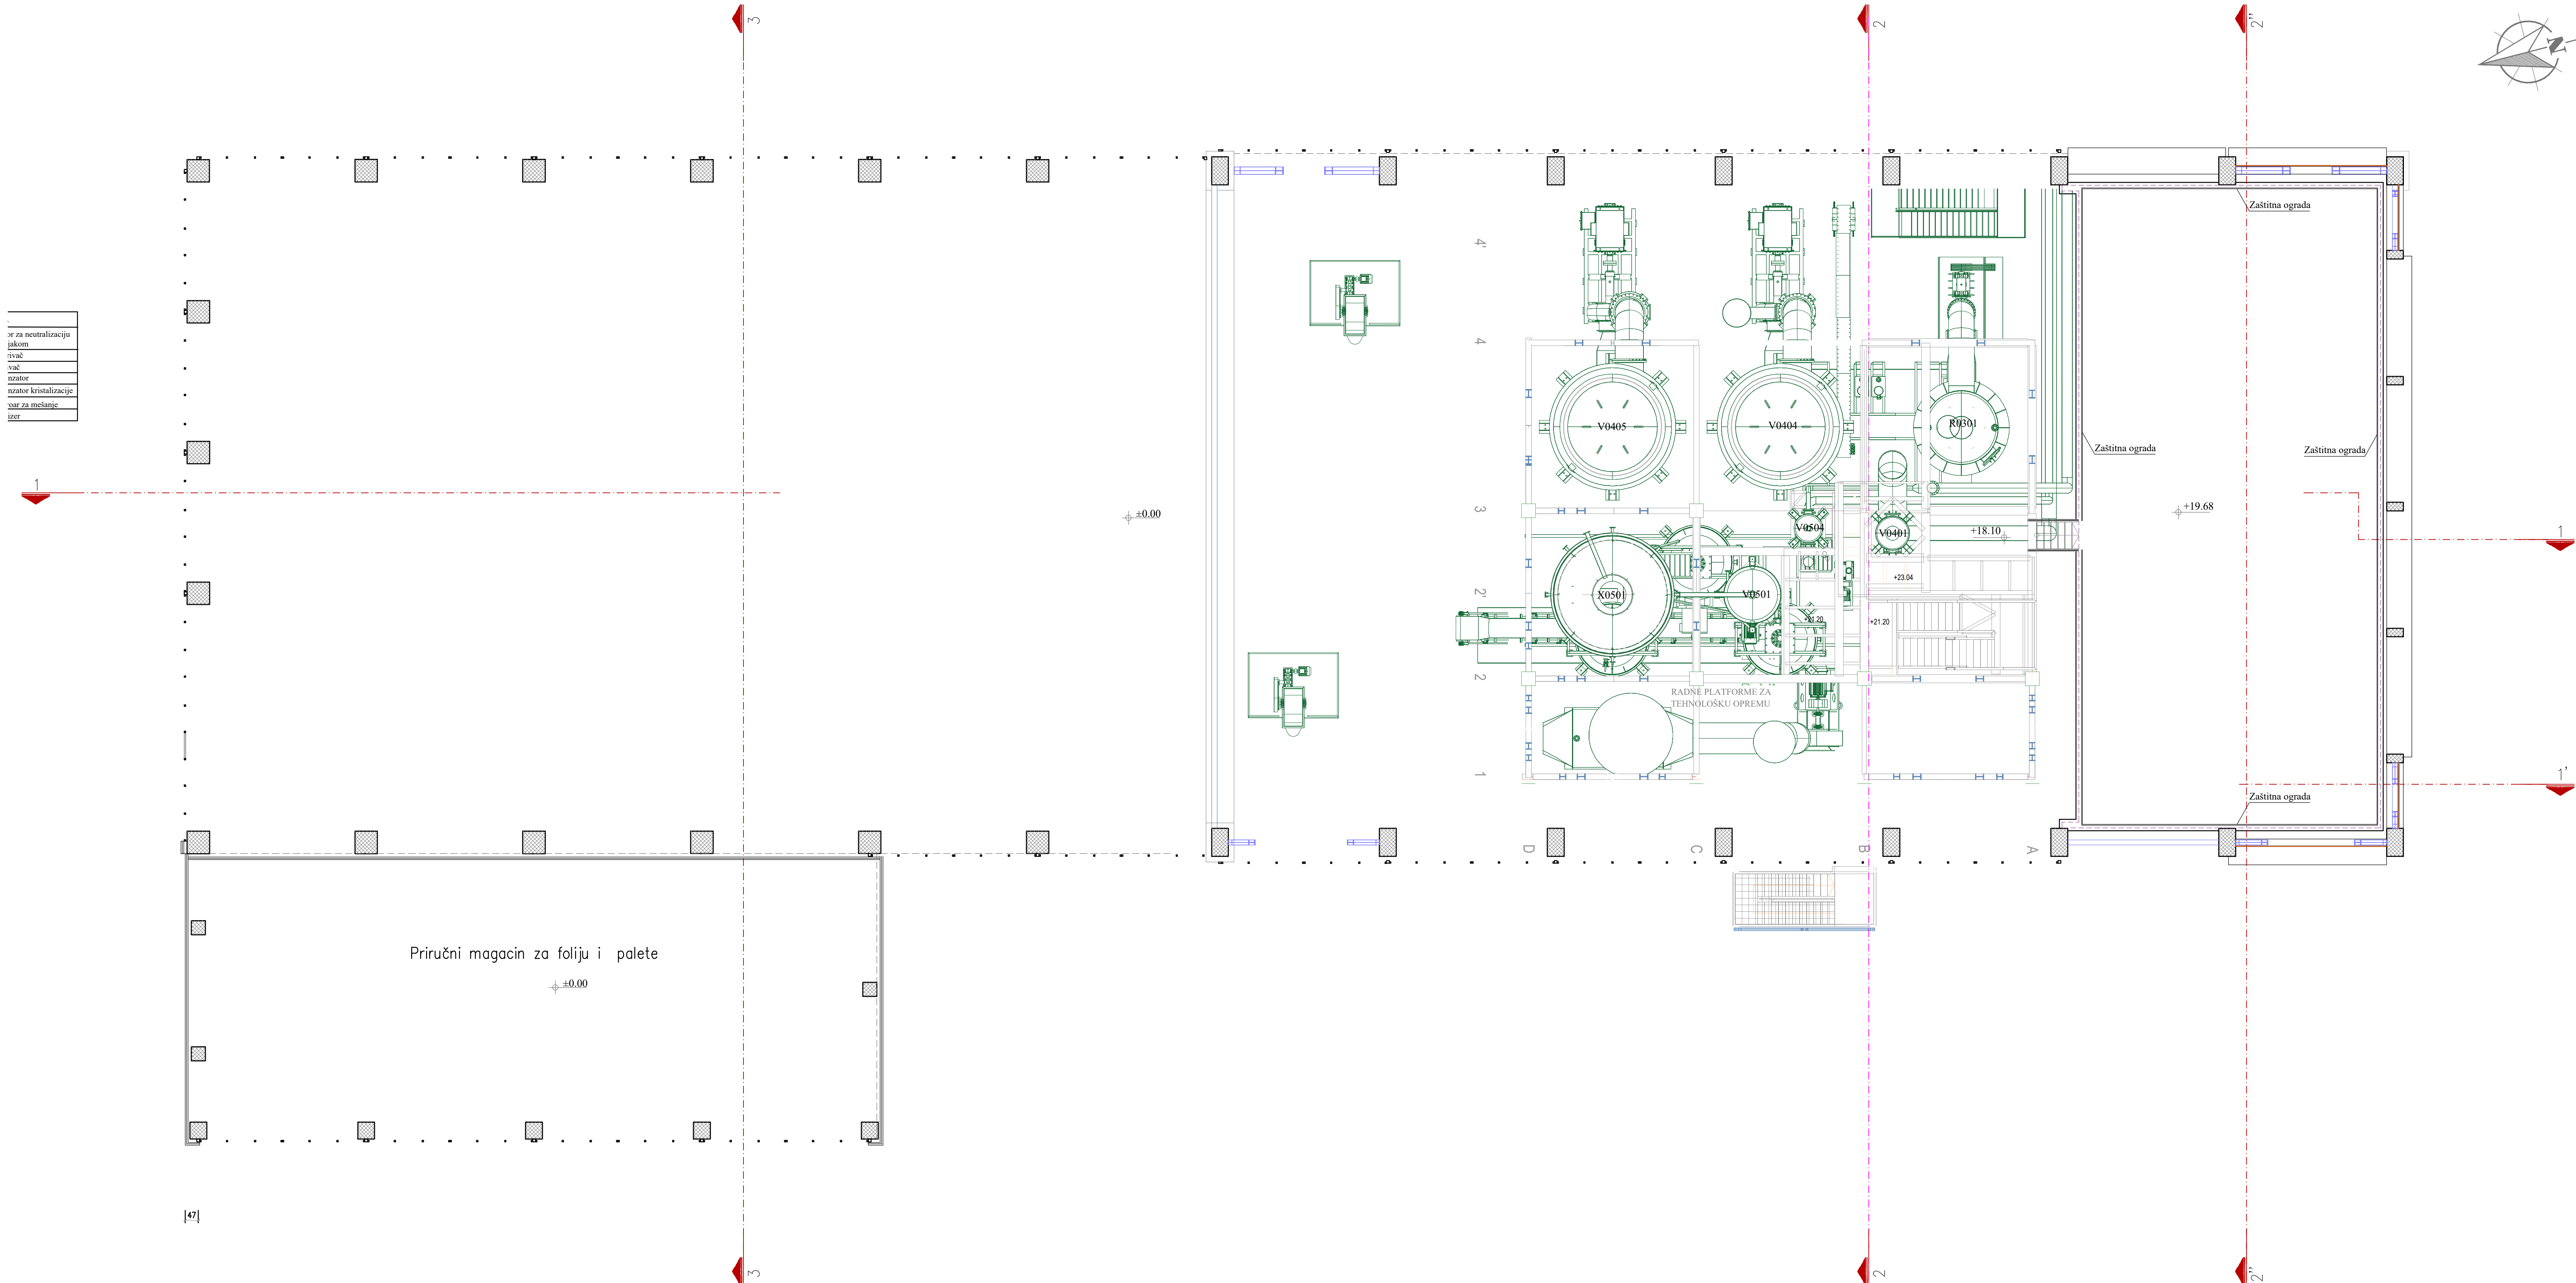


or za neutralizaciju
jakom
rtva
va
nzator
nzator kristalizacije
osar za mešanje
izer

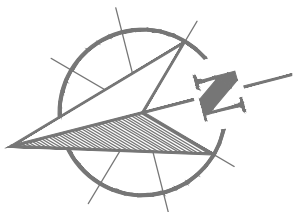

FABRIKA ZA PROIZVODNJU  
KRISTALNIH MINERALNIH ĐUBRIVA  
OSNOVA NA KOTI +19,68 SA  
DISPOZICIJOM OPREME  
R 1:100

15000 Šabac, Braće Nedica 1 rea: 015/355-588 faks: 015/349-654 office@set.rs	
KONSALTING PLANIRANJE PROJEKTOVANJE IZGRADNJA	
odgovorni projektant Vesna Mijalović Filipović, dipl. inž. tehn.	investitor "ELUXIR PRAHOVO", d.o.o. Pruhovo, Braće Jugovića 2, Pruhovo
izradio: IDP - Idejni projekt	naslov projekta: REKONSTRUKCIJA, DOGRADNJA I IZGRADNJA OBJEKATA ZA PROIZVODNJU I SKLADIŠTENJE KRISTALNIH MINERALNIH ĐUBRIVA I OKRUŽNI INDUSTRIJSKOG KOMPLEKSA ELIXIR PRAHOVO NA KAT. PARCELI 13001 KO PRAHOVO naslov i oznaka dela projekta: 7 - PROJEKAT TEHNOLOGIJE
datum: IDP - Idejni projekt	datum: Decembar 2024.god
direktor: Miroslav Stoković, dipl. inž. grad.	projektant: FABRIKA ZA PROIZVODNJU KRISTALNIH MINERALNIH ĐUBRIVA OSNOVA NA KOTI +19,68 SA DISPOZICIJOM OPREME
broj projekta: 7.7.5.6	broj lista: 7.7.5.6