

OBJEKAT FILTRACIJE
OSNOVA PRIZEMLJA
R 1:100

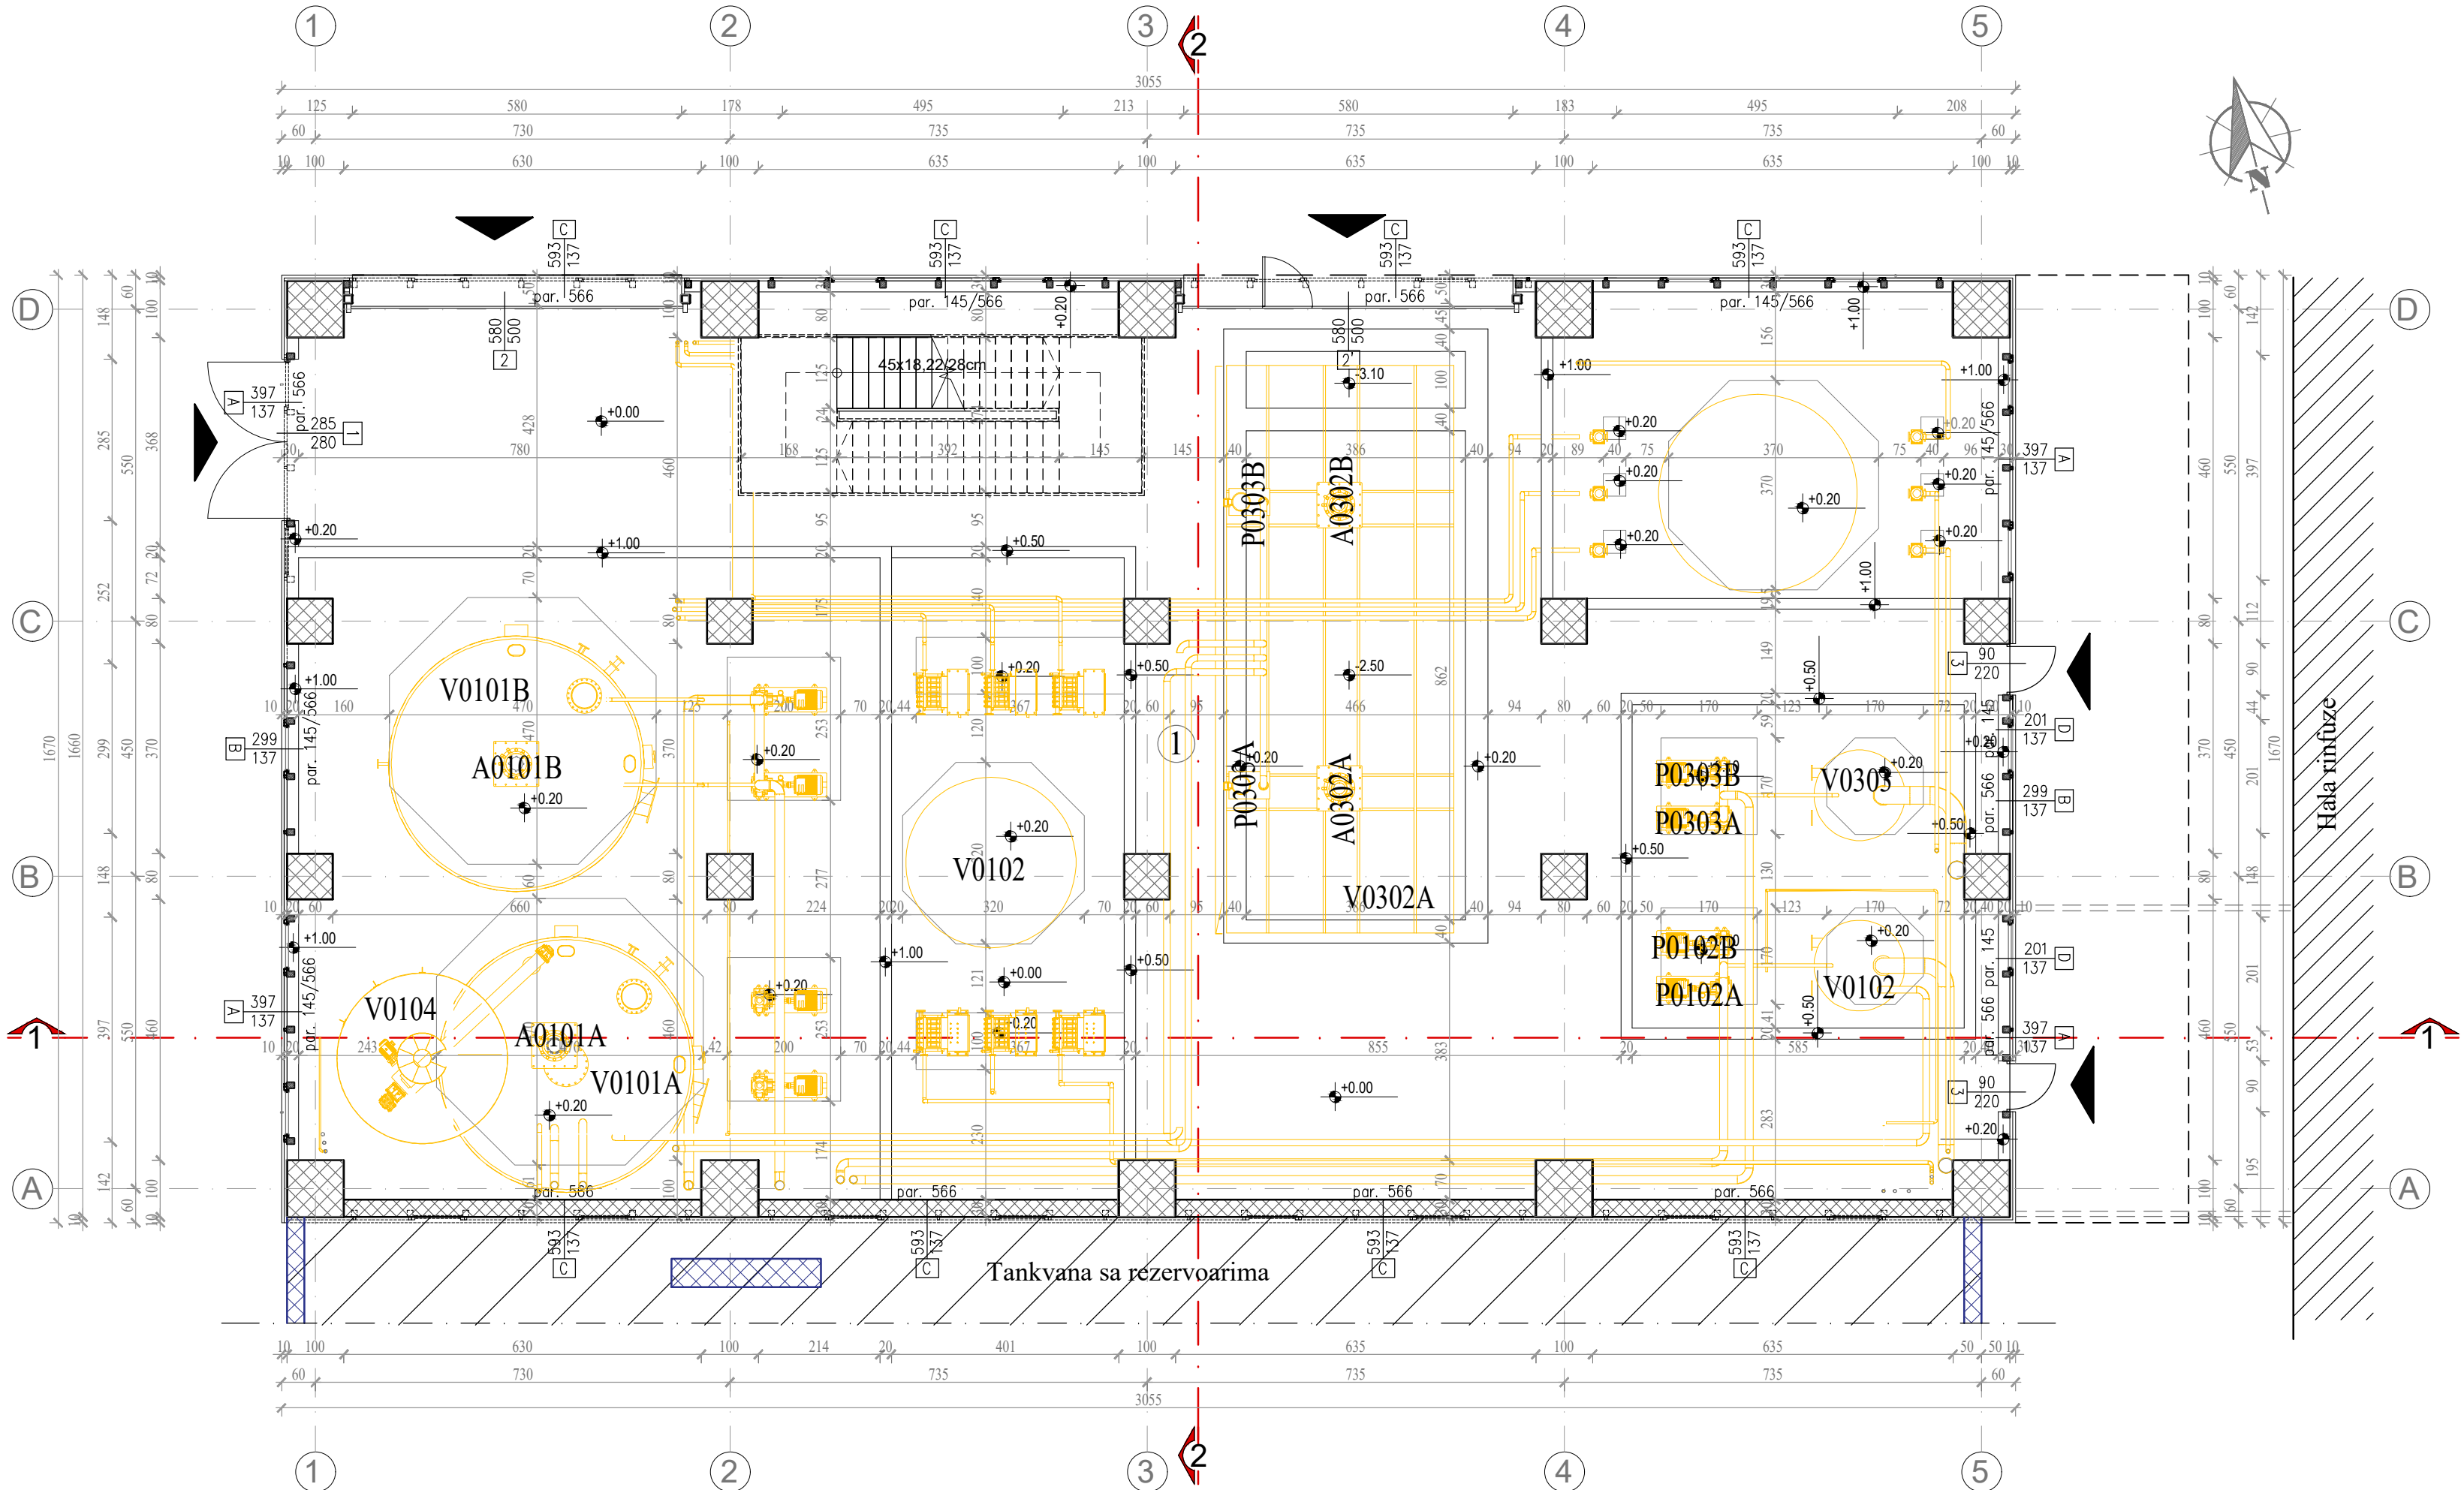





TABELA POVRŠINA- prizemlje					
Broj	Naziv prostorije	Obrada poda	Obrada zida	Obrada plafona	P (m²)
1	Prostor za opremu	ferobeton	beton/valovite ploče	beton	478.24
Ukupno NETO površina prizemlja					478.24
Ukupno BRUTO površina prizemlja					507.20

Površina pod objektom (zauzetost): 571.30 m²

LEGENDA

- Armirani beton
- Drvo
- Gabarit I sprata
- Ulaz u objekat

±0.00 = 49.10 mnv

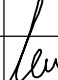		15000 Šabac, Braće Nedića 1 tel: 015/355-588 faks: 015/349-654 office@set.rs		
KONSALTING PLANIRANJE PROJEKTOVANJE IZGRADNJA				
odgovorni projektant: Vesna Mijailović Filipović,dipl.inž.tehn. IKS Licenca 371 L218 12			investitor : „ELIXIR PRAHOVO“, d.o.o. Prahovo, Braće Jugovića 2, Prahovo	
saradnik:			naziv projekta: REKONSTRUKCIJA, DOGRADNJA I IZGRADNJA OBJEKTA ZA PROIZVODNJU I SKLADIŠTENJE KRISTALNIH MINERALNIH ĐUBRIVA U OKVIRU INDUSTRIJSKOG KOMPLEKSA ELIXIR PRAHOVO NA KAT. PARCELI 2300/1 KO PRAHOVO naziv i oznaka dela projekta: 7 -PROJEKAT TEHNOLOGIJE	
kontrola:			crtež : OBJEKAT FILTRACIJE OSNOVA PRIZEMLJA	razmera : 1:100
direktor : Milena Srećković, dipl.inž.grad.				
vrsta projektno dokumentacije: IDP - Idejni projekat		datum: Decembar 2024.god.	crtež br.: 7.7.7.2	