


NAPOJNA:
Za 1999/01 razvodni gasovod RG 09-04 prethodno je izdala, od strane Gradske uprave grada Kruševaca, Uprava za
dovozak br. 351-1797/01-2008 od 18.09.2008. godine, na osnovu Referenja MUP Republike Srbije Sektor za zaštitu i ispostavljanje
Uprava za preventivnu pod 04/2 broj 217-402/08 od 13.09.2008. godine.
Projektat inženjerskog objekta 4 obuhvata novoprojektovanu obalutvrdu Zapadne Morave i nije predmet ovog projekta.

LOKACIJA C7



Analitički podatci elementi za obilježavanje trase gasovoda

LOKACIJA C7		
Ime	Y	X
T32	7522317.7500	4828179.7800
T33	7522299.4995	4828103.0870
T34	7522128.8360	4827947.2010
T35	7522045.2930	4827880.2000
T36	7521933.7790	4827788.1140
T37	7521794.4420	4827680.0220
T38	7521704.6330	4827622.2740

COORDINATE TEMENA PUNOVREMENJEKTOVANE REKONSTRUISANE IMENITELNE TRASE GASOVODA

LOKACIJA C7		
Ime	Y	X
V5-1	7522314.1228	4828175.6180
V5-2	7522299.2260	4828103.0885
V5-3	7522273.1283	4828133.4328
V5-4	7522045.2430	4828103.0885
V5-5	7522249.9456	4828108.4903
V5-6	7522235.1057	4828095.0348
V5-7	7522294.3722	4828053.5748
V5-8	7522171.6377	4828014.7289
V5-9	7522161.1374	4827996.7808
V5-10	7522145.8172	4827977.8141
V5-11	7522129.6777	4827963.7629
V5-12	7522113.3733	4827949.2154
V5-13	7522091.9802	4827925.4444
V5-14	7522065.4445	4827899.4024
V5-15	7522044.1768	4827879.5455
V5-16	7522023.0756	4827866.1511
V5-17	7522004.4229	4827843.5176
V5-18	7521985.3117	4827824.4469
V5-19	7521968.0568	4827813.1429
V5-20	7521953.3389	4827802.1088
V5-21	7521948.0260	4827798.7361
V5-22	7521933.8563	4827789.4850
V5-23	7521915.5893	4827776.2393
V5-24	7521899.4460	4827763.0494
V5-25	7521874.8170	4827748.1079
V5-26	7521865.2907	4827730.1987
V5-27	7521855.4938	4827712.7271
V5-28	7521825.4370	4827699.7464
V5-29	7521823.9210	4827697.4491
V5-30	7521822.5833	4827696.9665
V5-31	7521824.9122	4827692.2646
V5-32	7521809.4230	4827680.5313
V5-33	7521807.2200	4827678.0993
V5-34	7521804.3798	4827676.2336
V5-35	7521791.2444	4827669.2993
V5-36	7521775.0537	4827661.3515
V5-37	7521773.1191	4827659.3548
V5-38	7521761.4555	4827657.4991
V5-39	7521743.3183	4827653.4444
V5-40	7521739.1985	4827653.0483
V5-41	7521730.1844	4827653.0113
V5-42	7521720.7079	4827648.9930
V5-43	7521746.9455	4827647.0713
V5-44	7521742.5447	4827644.7415
V5-45	7521733.5302	4827640.9153
V5-46	7521716.5887	4827629.7455
V5-47	7521715.9483	4827629.2072

LEGENDA

- Granica prostornog plana područja posebne namene (PPPN) infrastrukturnog koridora outputa E-761 Pojate - Preljina (Jutubeni granik RS, br. 10/2020)
- Linija ekstrapolacije outputa E-761 Pojate - Preljina u izgradnji, deonica Pojate - Kruševac (od km 0+229.75 do km 27+600.00) na sekciji 3: Makrešane - Koševi (od km 16+721.95 do km 27+600.00)
- Podizanje razvodnog gasovoda RG 09-04, deonica GRČ Kruševac 2 - GRČ Župar, MOP = 50 bar, prečnik 630.9 mm, koji se stavlja van funkcije
- Podizanje razvodnog gasovoda RG 09-04, deonica GRČ Kruševac 2 - GRČ Župar, MOP = 50 bar, prečnik 630.9 mm, koji se stavlja van funkcije
- Provizorno projektovana rekonstrukcija (amelišana) trase razvodnog gasovoda RG 09-04, deonica GRČ Kruševac 2 - GRČ Župar, MOP = 50 bar, prečnik 630.9 mm
- Novoprojektovana rekonstrukcija (amelišana) trase razvodnog gasovoda RG 09-04, deonica GRČ Kruševac 2 - GRČ Župar, MOP = 50 bar, prečnik 630.9 mm
- Zaštitne pojase naseljenih agnoda širine od 30 m sa obe strane ose gasovodne cevi
- Granica (traj) katastarske parcele
- Granica katastarske opštine
- Uključivanje gasovoda sa vodostajskom