
Просторни положај истражних просторија на k-1000 m.n.v. и границе истражних поља Брестовац-запад по којима се изводе рударски истражни радови

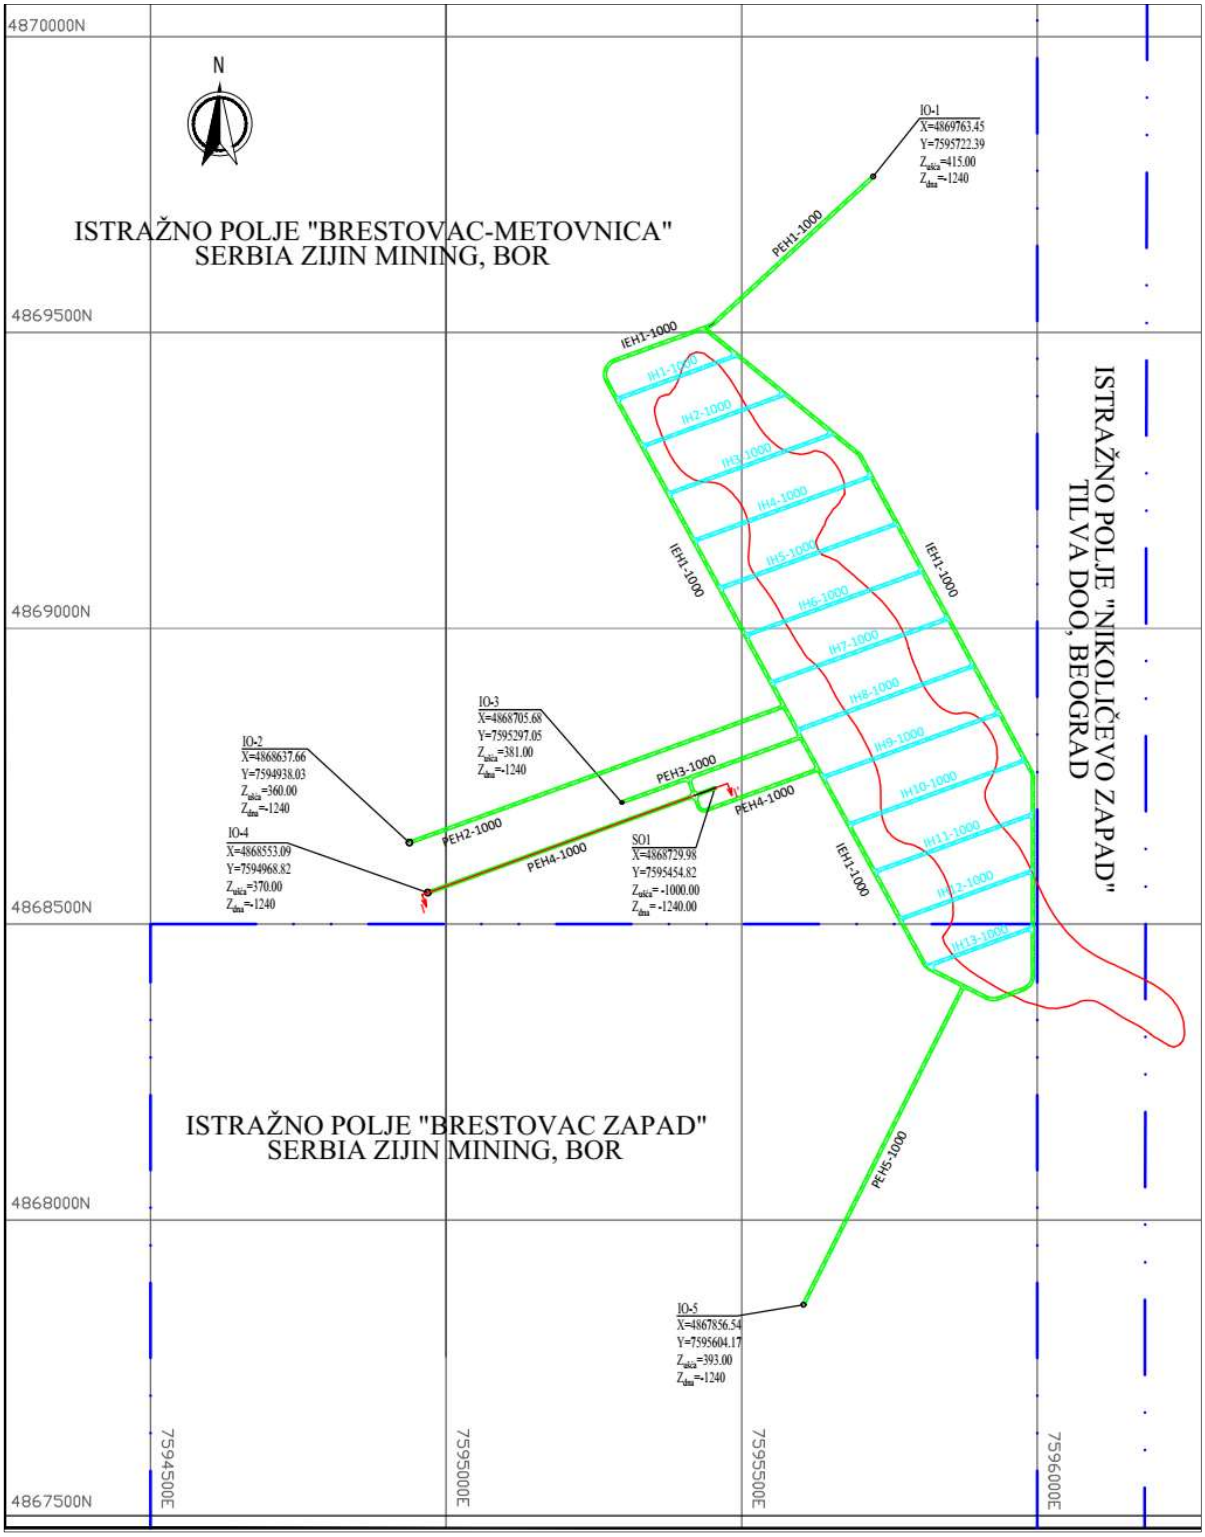

Просторни положај истражних просторија на k-1180 и границе поља Брестовац-Запад по којима се изводе рударски истражни радови

